
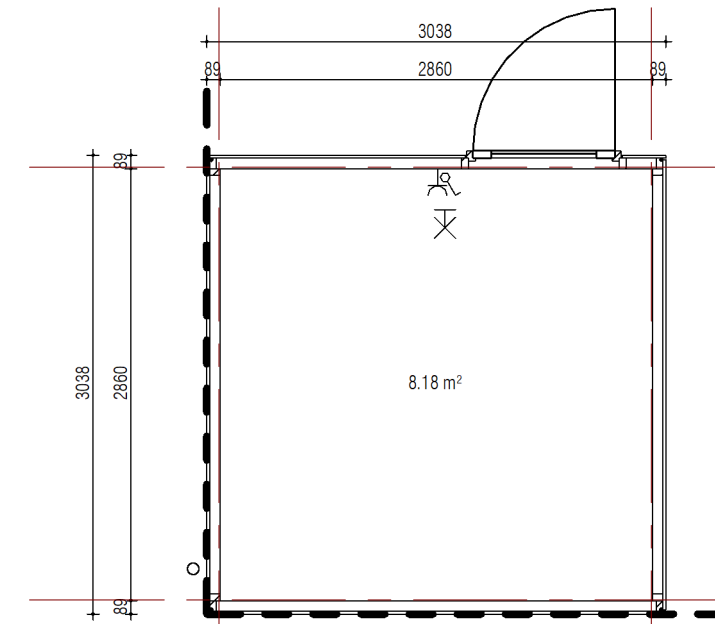


# standaard berging

# optionele berging

17003: berging vergroten 3,0 x 3,0m

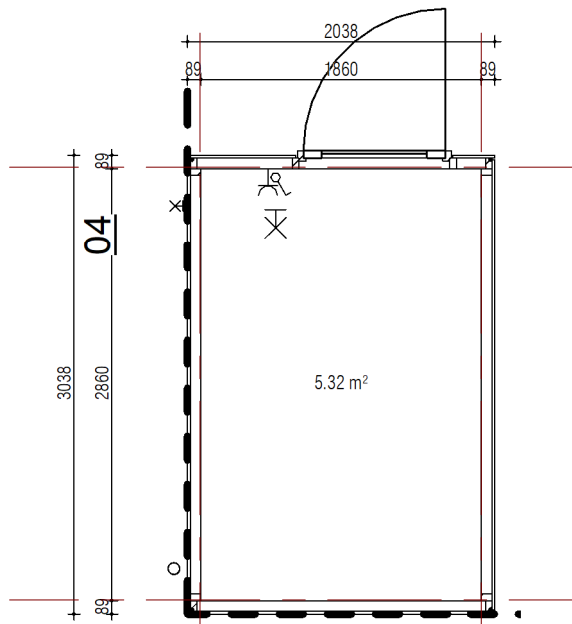



plattegrond

plattegrond

1 : 50

1 : 50

Let op: met het uitkiezen van een uitbouw en verbrede berging, deze opties hebben beiden een kleinere tuin als gevolg.

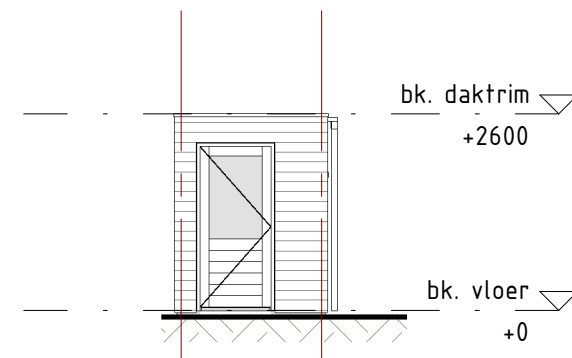
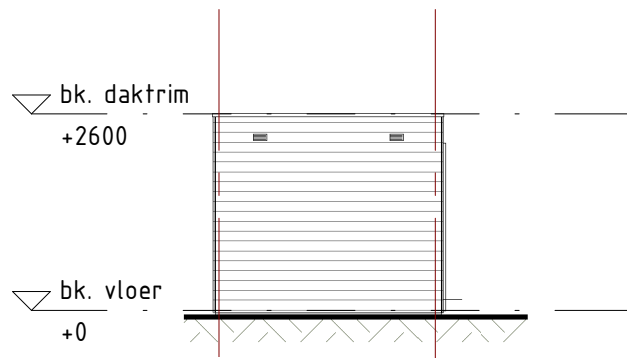


linkergevel

voorgevel

1 : 100

1 : 100

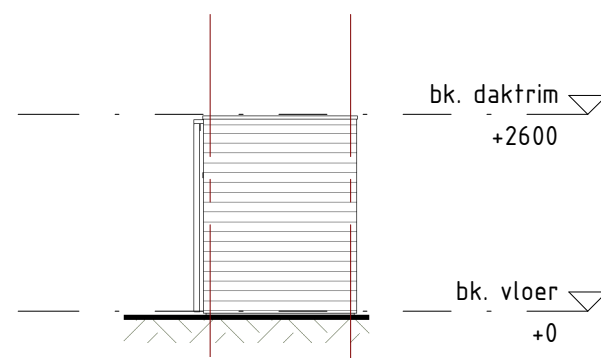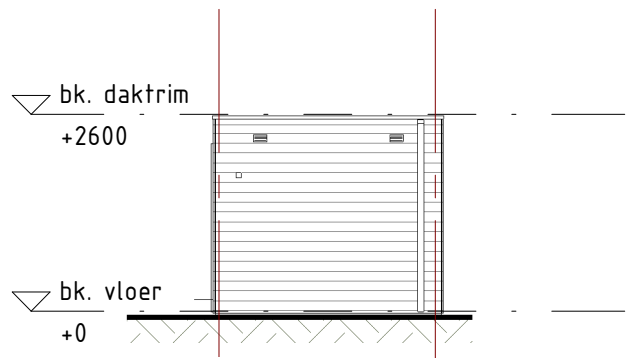

rechtergevel

achtergevel

1 : 100

1 : 100

positie HWA afhankelijk van ligging t.o.v. achterpad voor locatie bergingen zie situatietekening

de bergingen worden voorzien van een sedum dak

opdrachtgever: OC Vroondaal VOF		Thunnissen		
project: Flair10	formaat: A3	getekend: TS	projectfase: 03_VK	tekeningnummer: VK-70.00
onderdeel: Berging enkel	schaal: 1:50 / 1:100	datum: 15-06-2022	projectnummer: 210015	