
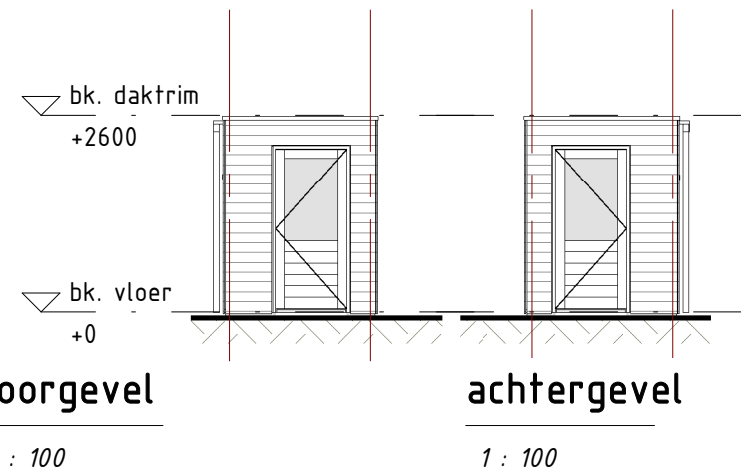
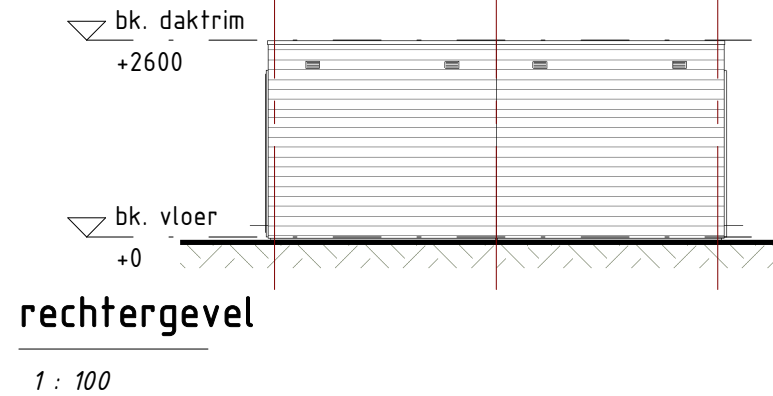
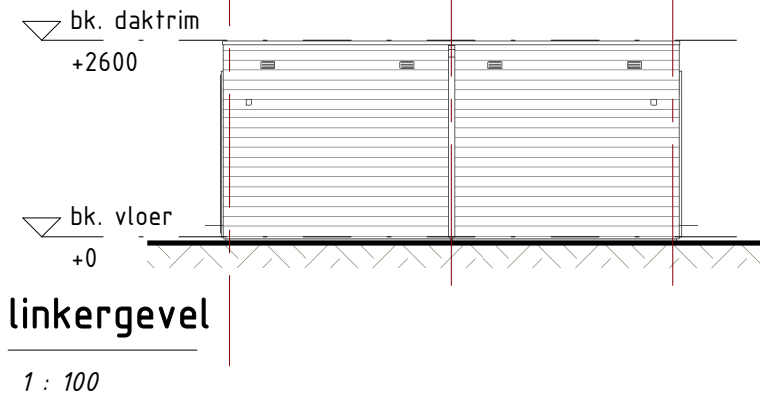



standaard berging

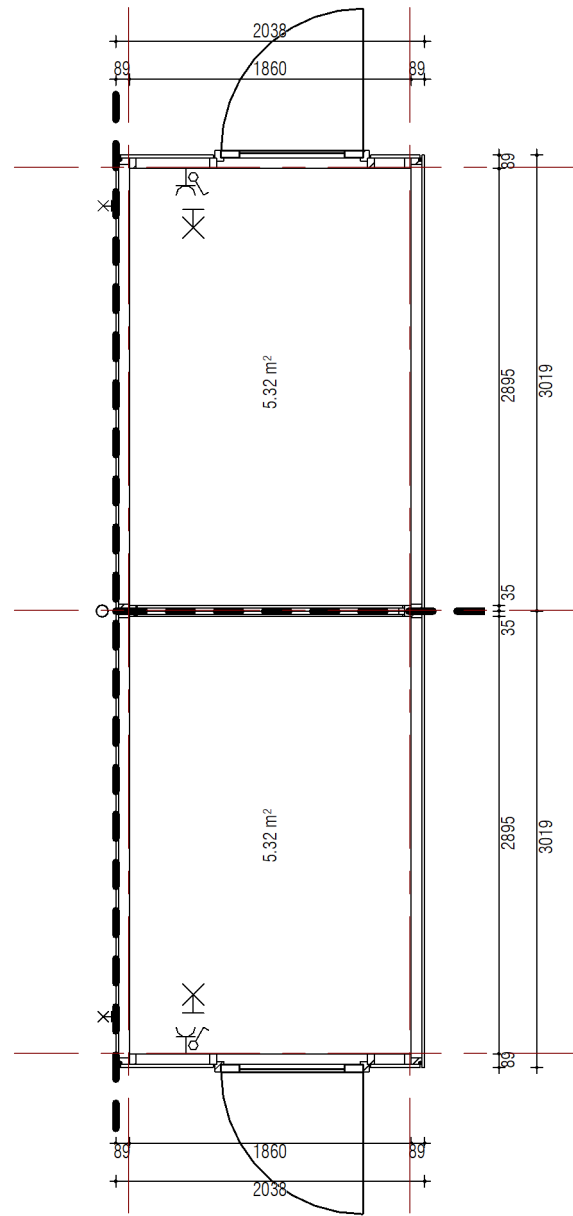

plattegrond
1 : 50

optionele berging

17003: berging vergroten 3,0 x 3,0m

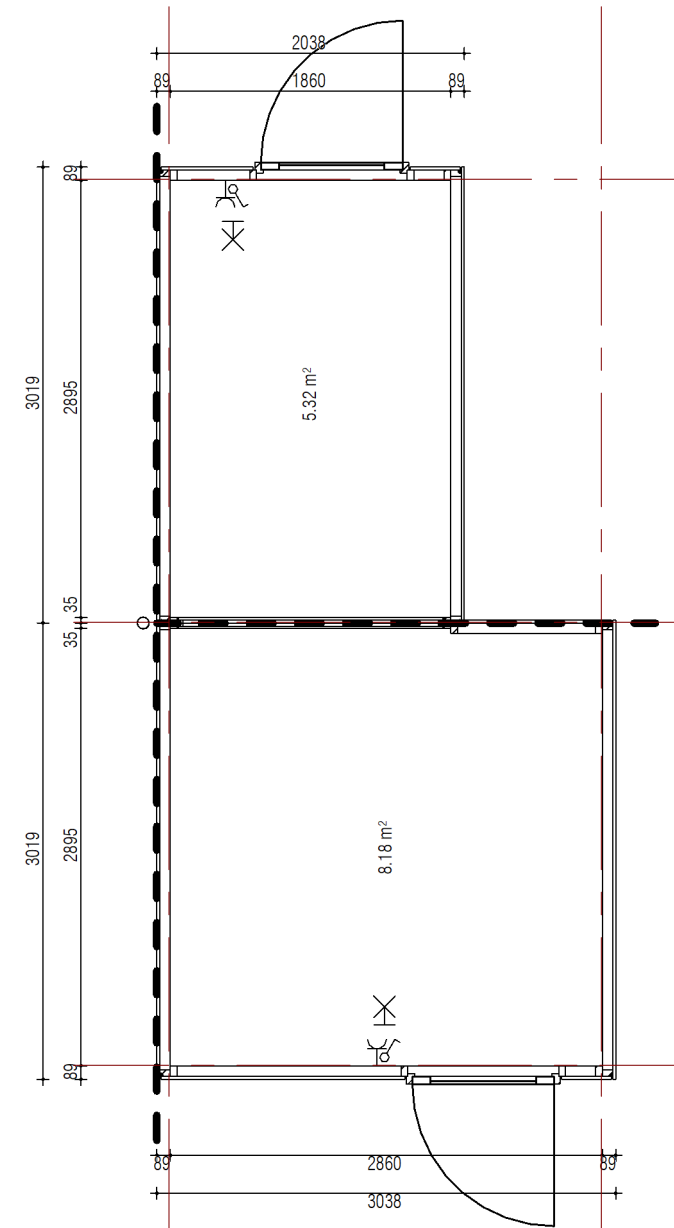

plattegrond
1 : 50

Let op: met het uitkiezen van een uitbouw en verbrede berging, deze opties hebben beiden een kleinere tuin als gevolg.

positie HWA afhankelijk van ligging t.o.v. achterpad voor locatie bergingen zie situatietekening

de bergingen worden voorzien van een sedum dak

opdrachtgever: OC Vroondaal VOF	Thunnissen			
project: Flair10	formaat: A3	getekend: TS	projectfase: 03_VK	tekeningnummer: VK-70.02
onderdeel: Berging dubbel (lengte)	schaal: 1:50 / 1:100	datum: 15-06-2022	projectnummer: 210015	