




Schaal 1 : 200
 = Gemeenschappelijk hoofdsplitsing
 = Gemeenschappelijk ondersplitsing A1
 Tekening bestaat uit 2 bladen
 Blad 1

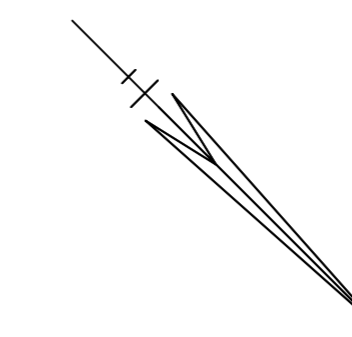


1e etage

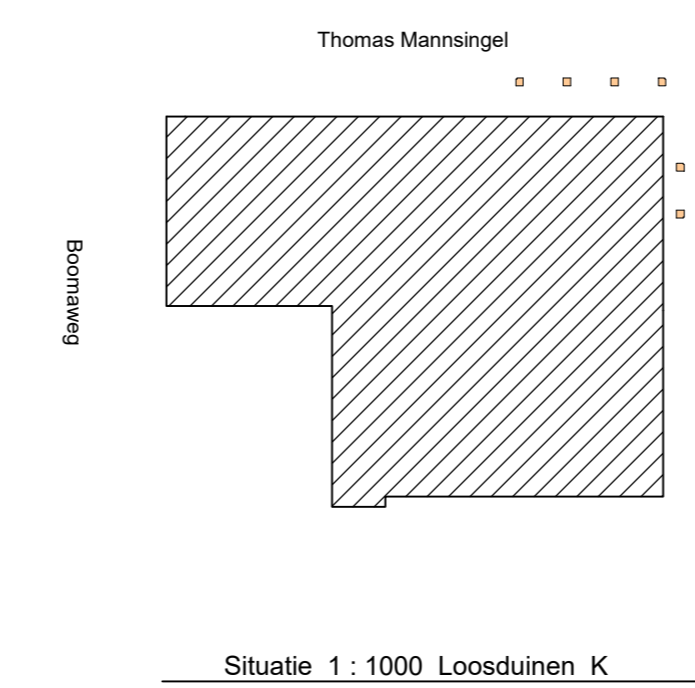

Voor de pilaren/penanten op de splitsingstekening is een erfdienstbaarheid in de notariële akte van splitsing opgenomen.

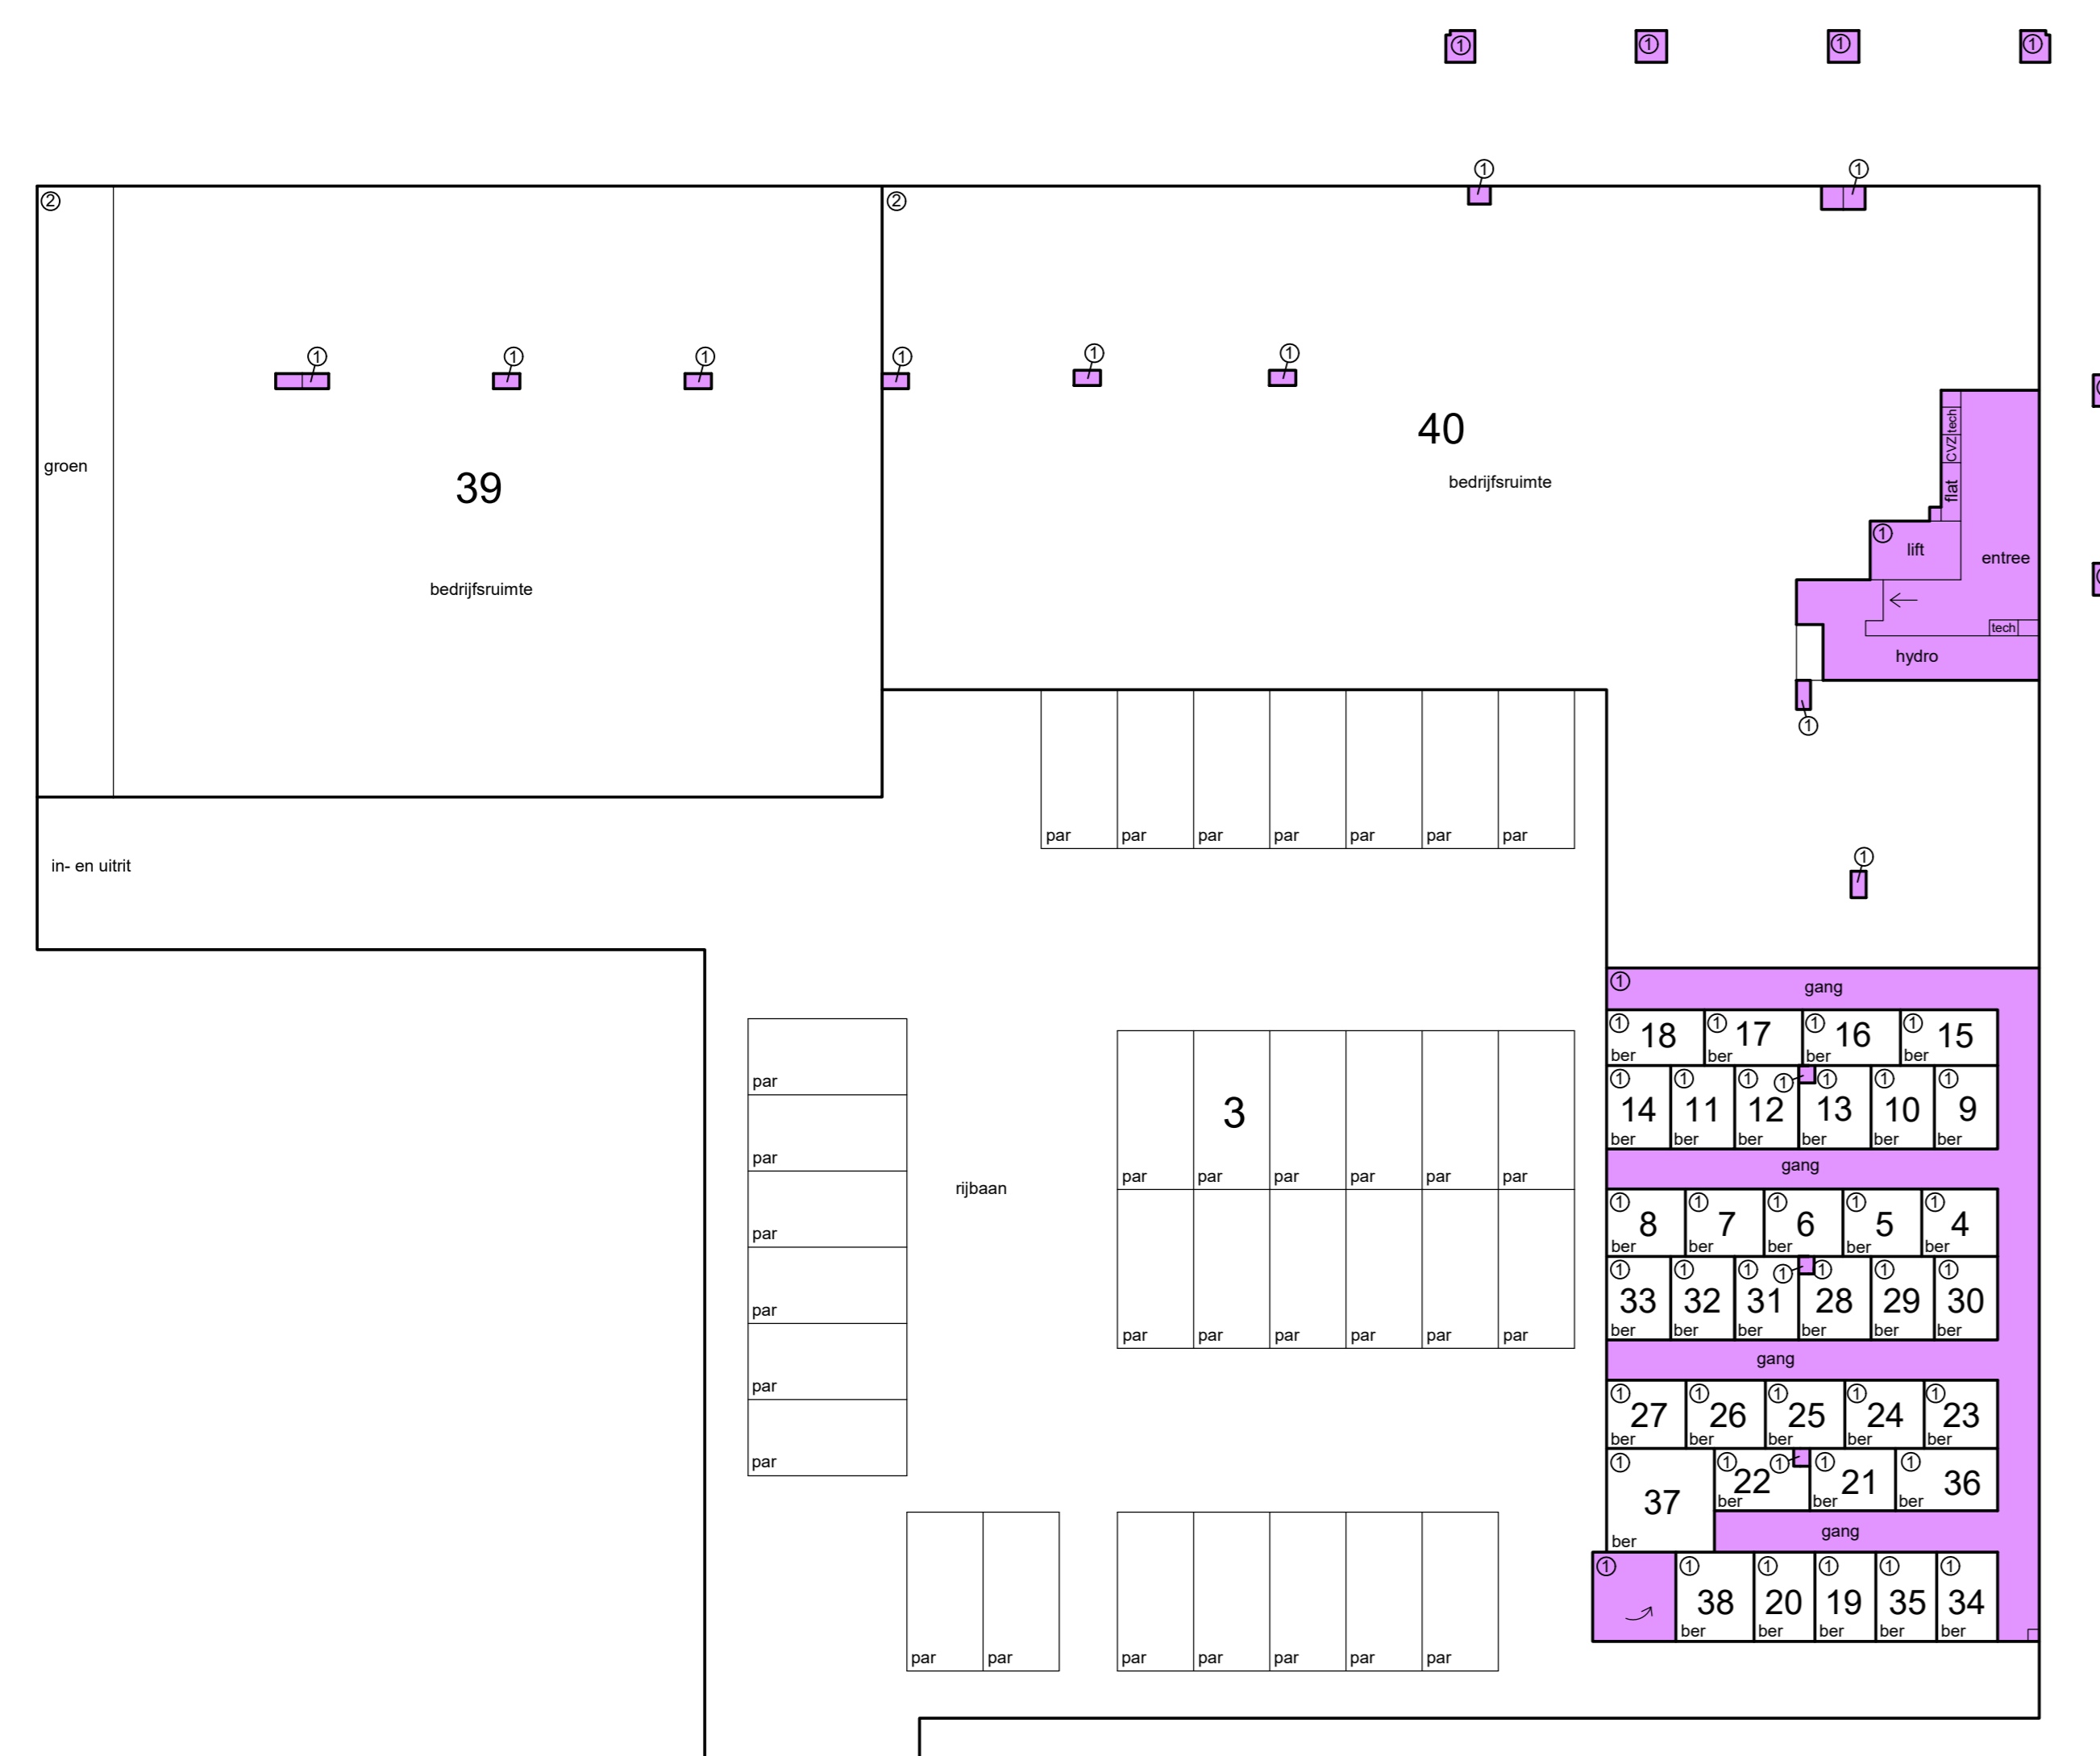

begane grond

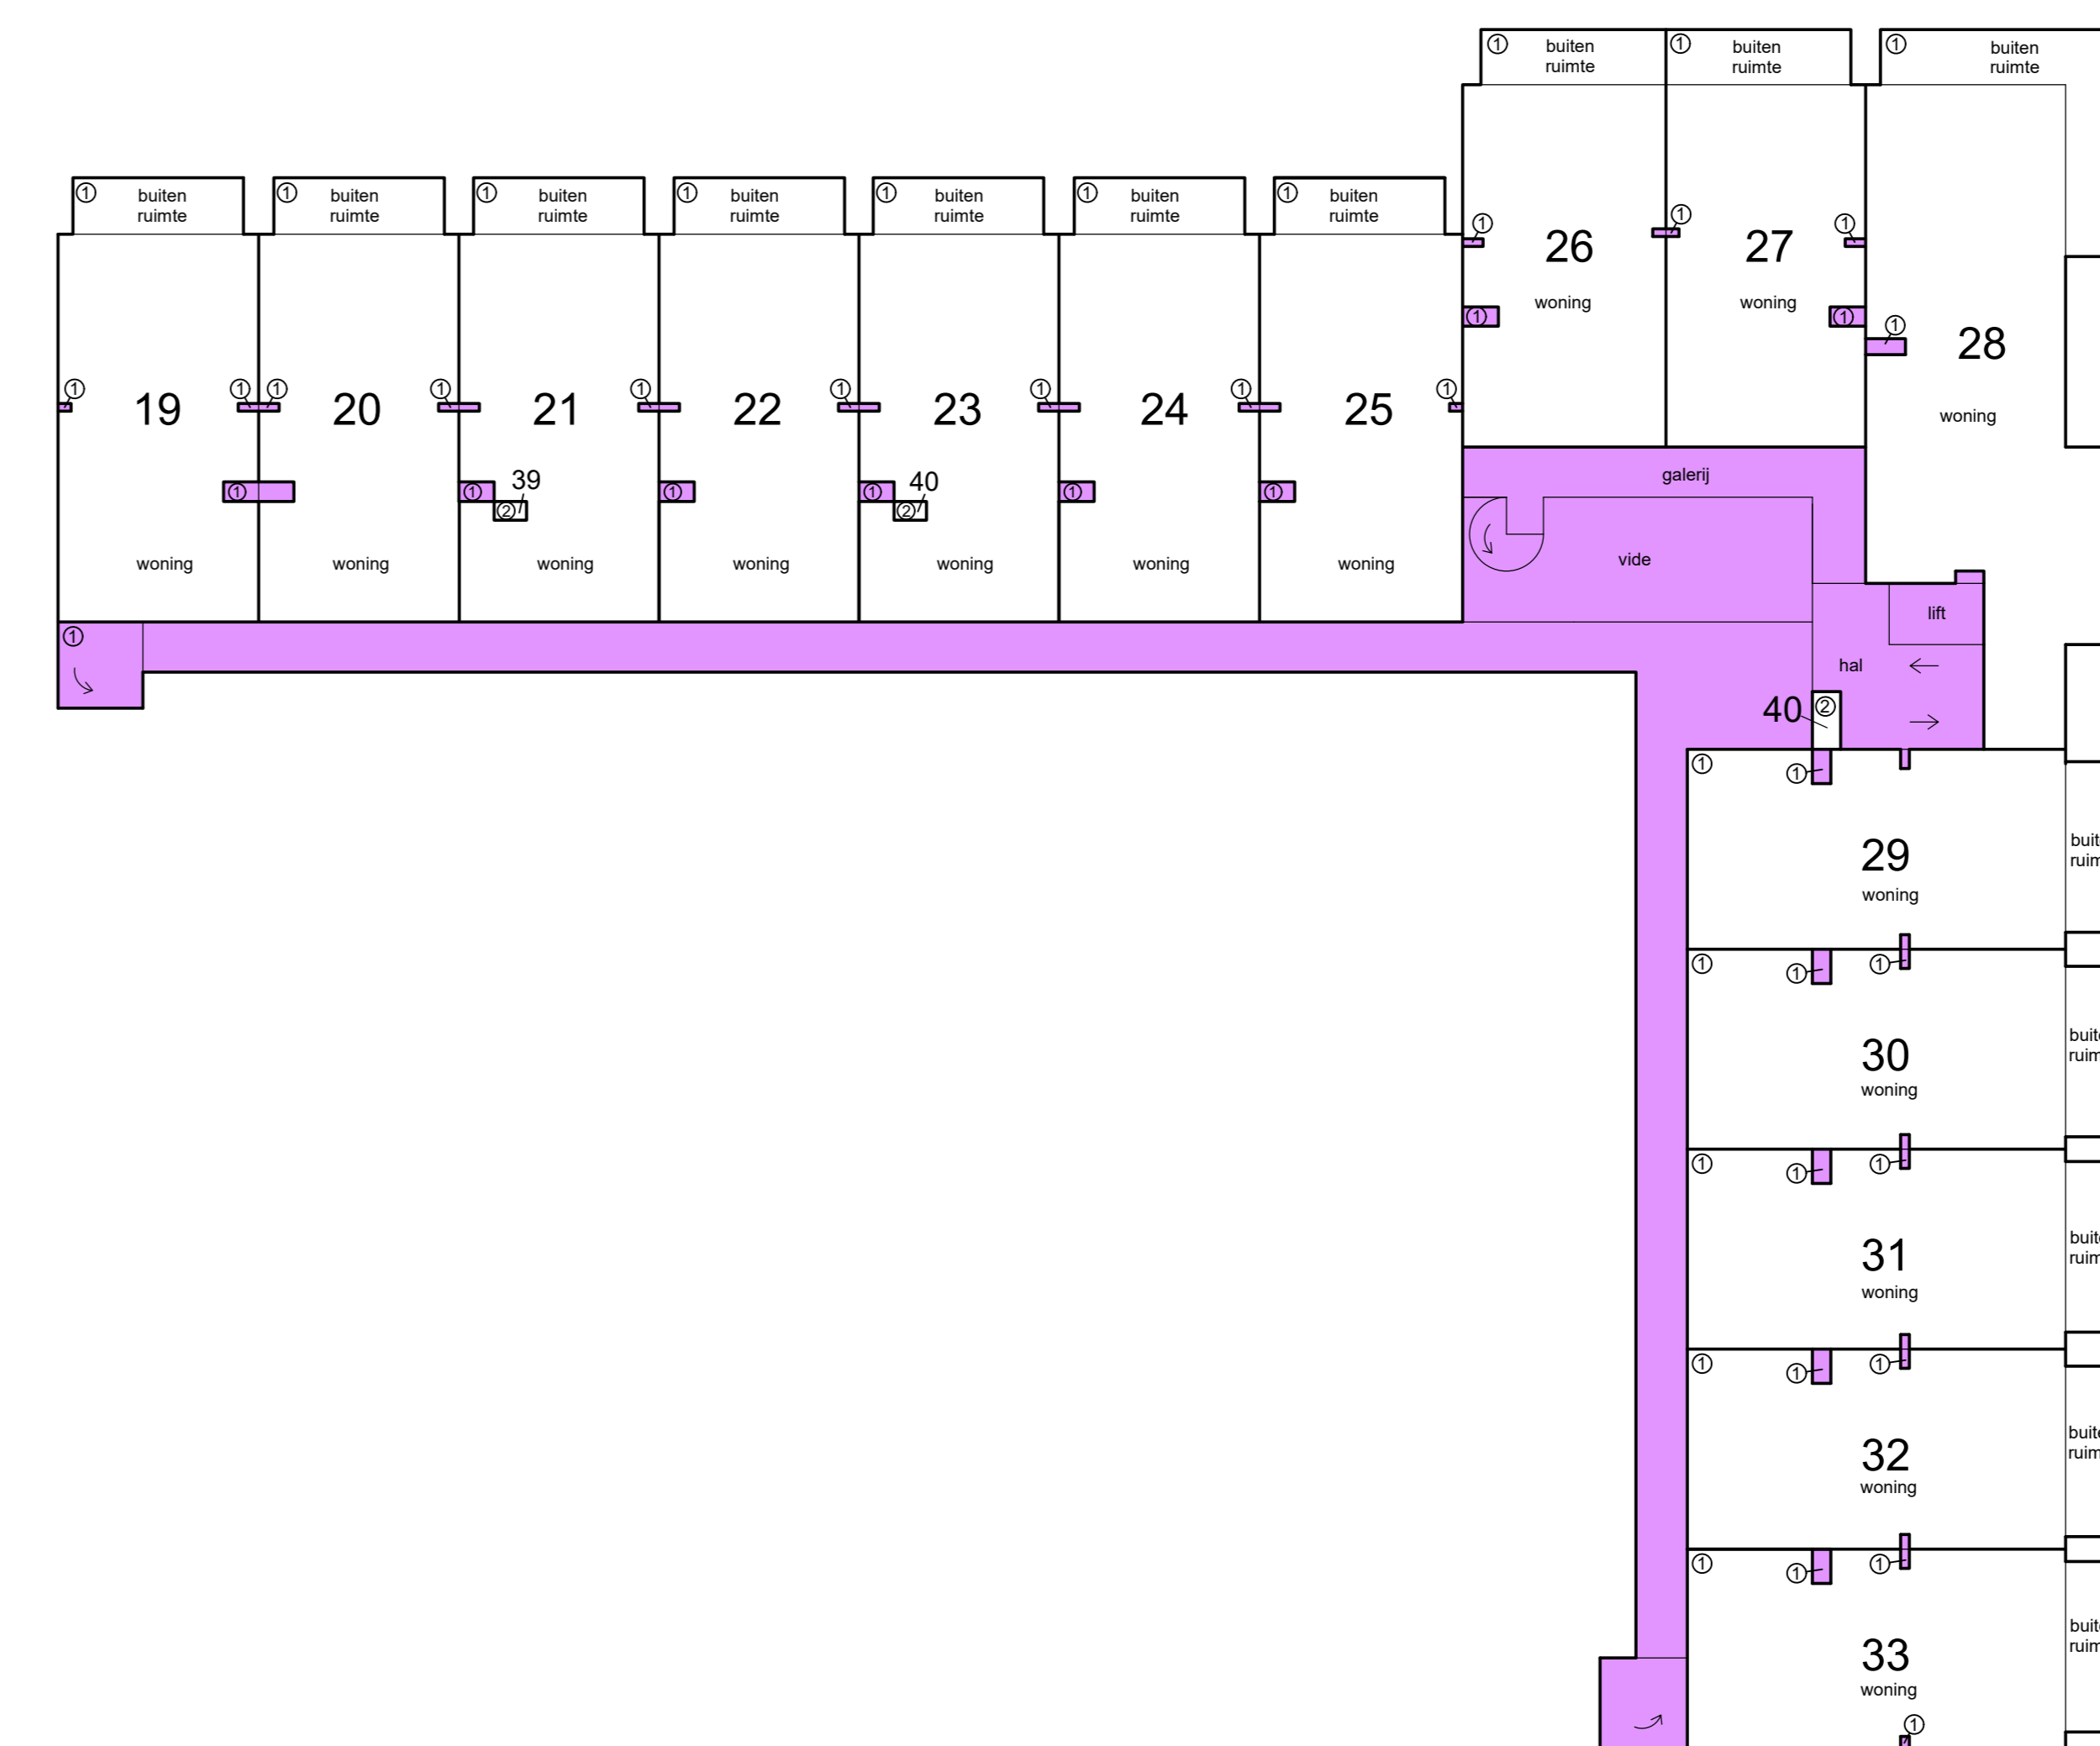

2e etage



