

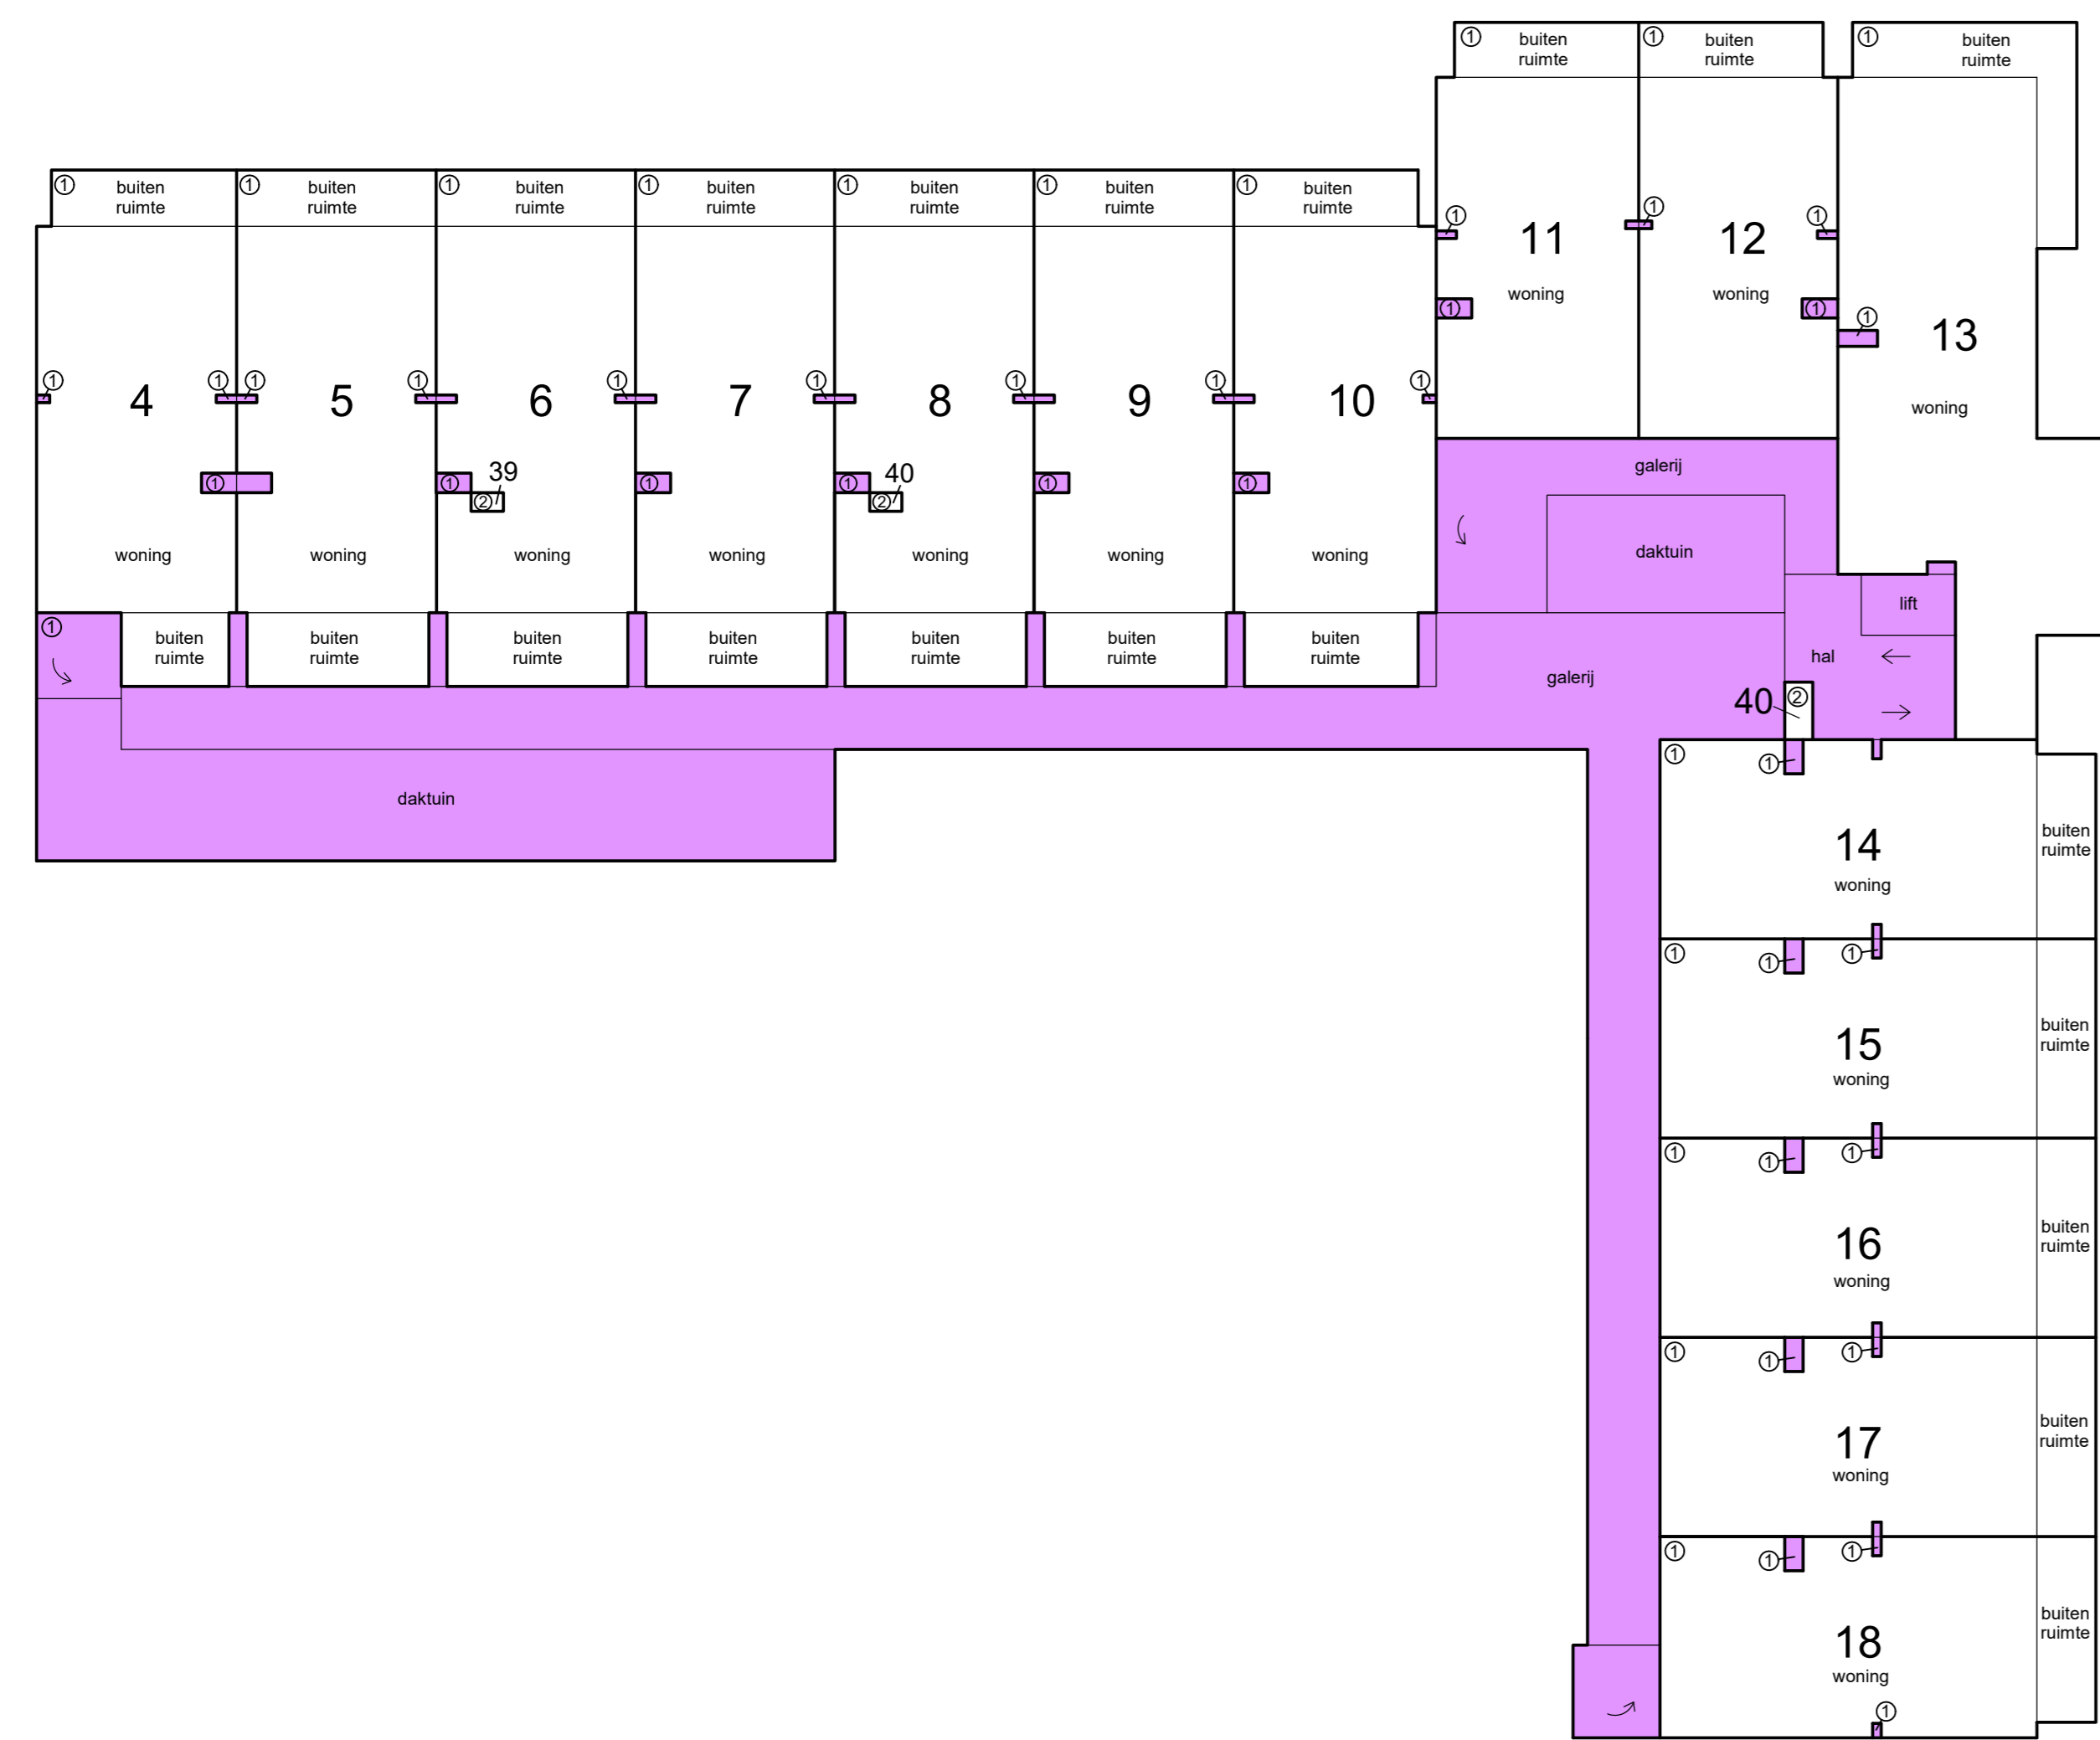



Schaal 1 : 200  
 = Gemeenschappelijk hoofdsplitsing  
 = Gemeenschappelijk ondersplitsing A1  
 = Gemeenschappelijk ondersplitsing A3  
 Tekening bestaat uit 2 bladen  
 Blad 1

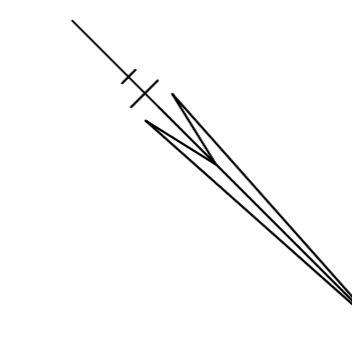


1e etage

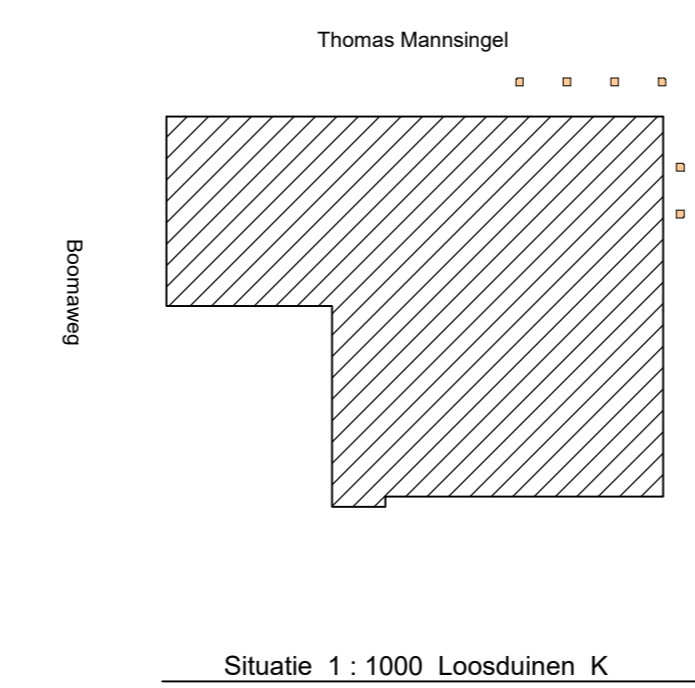

Voor de pilaren/penanten op de splitsingstekening is een erfdienstbaarheid in de notariële akte van splitsing opgenomen.

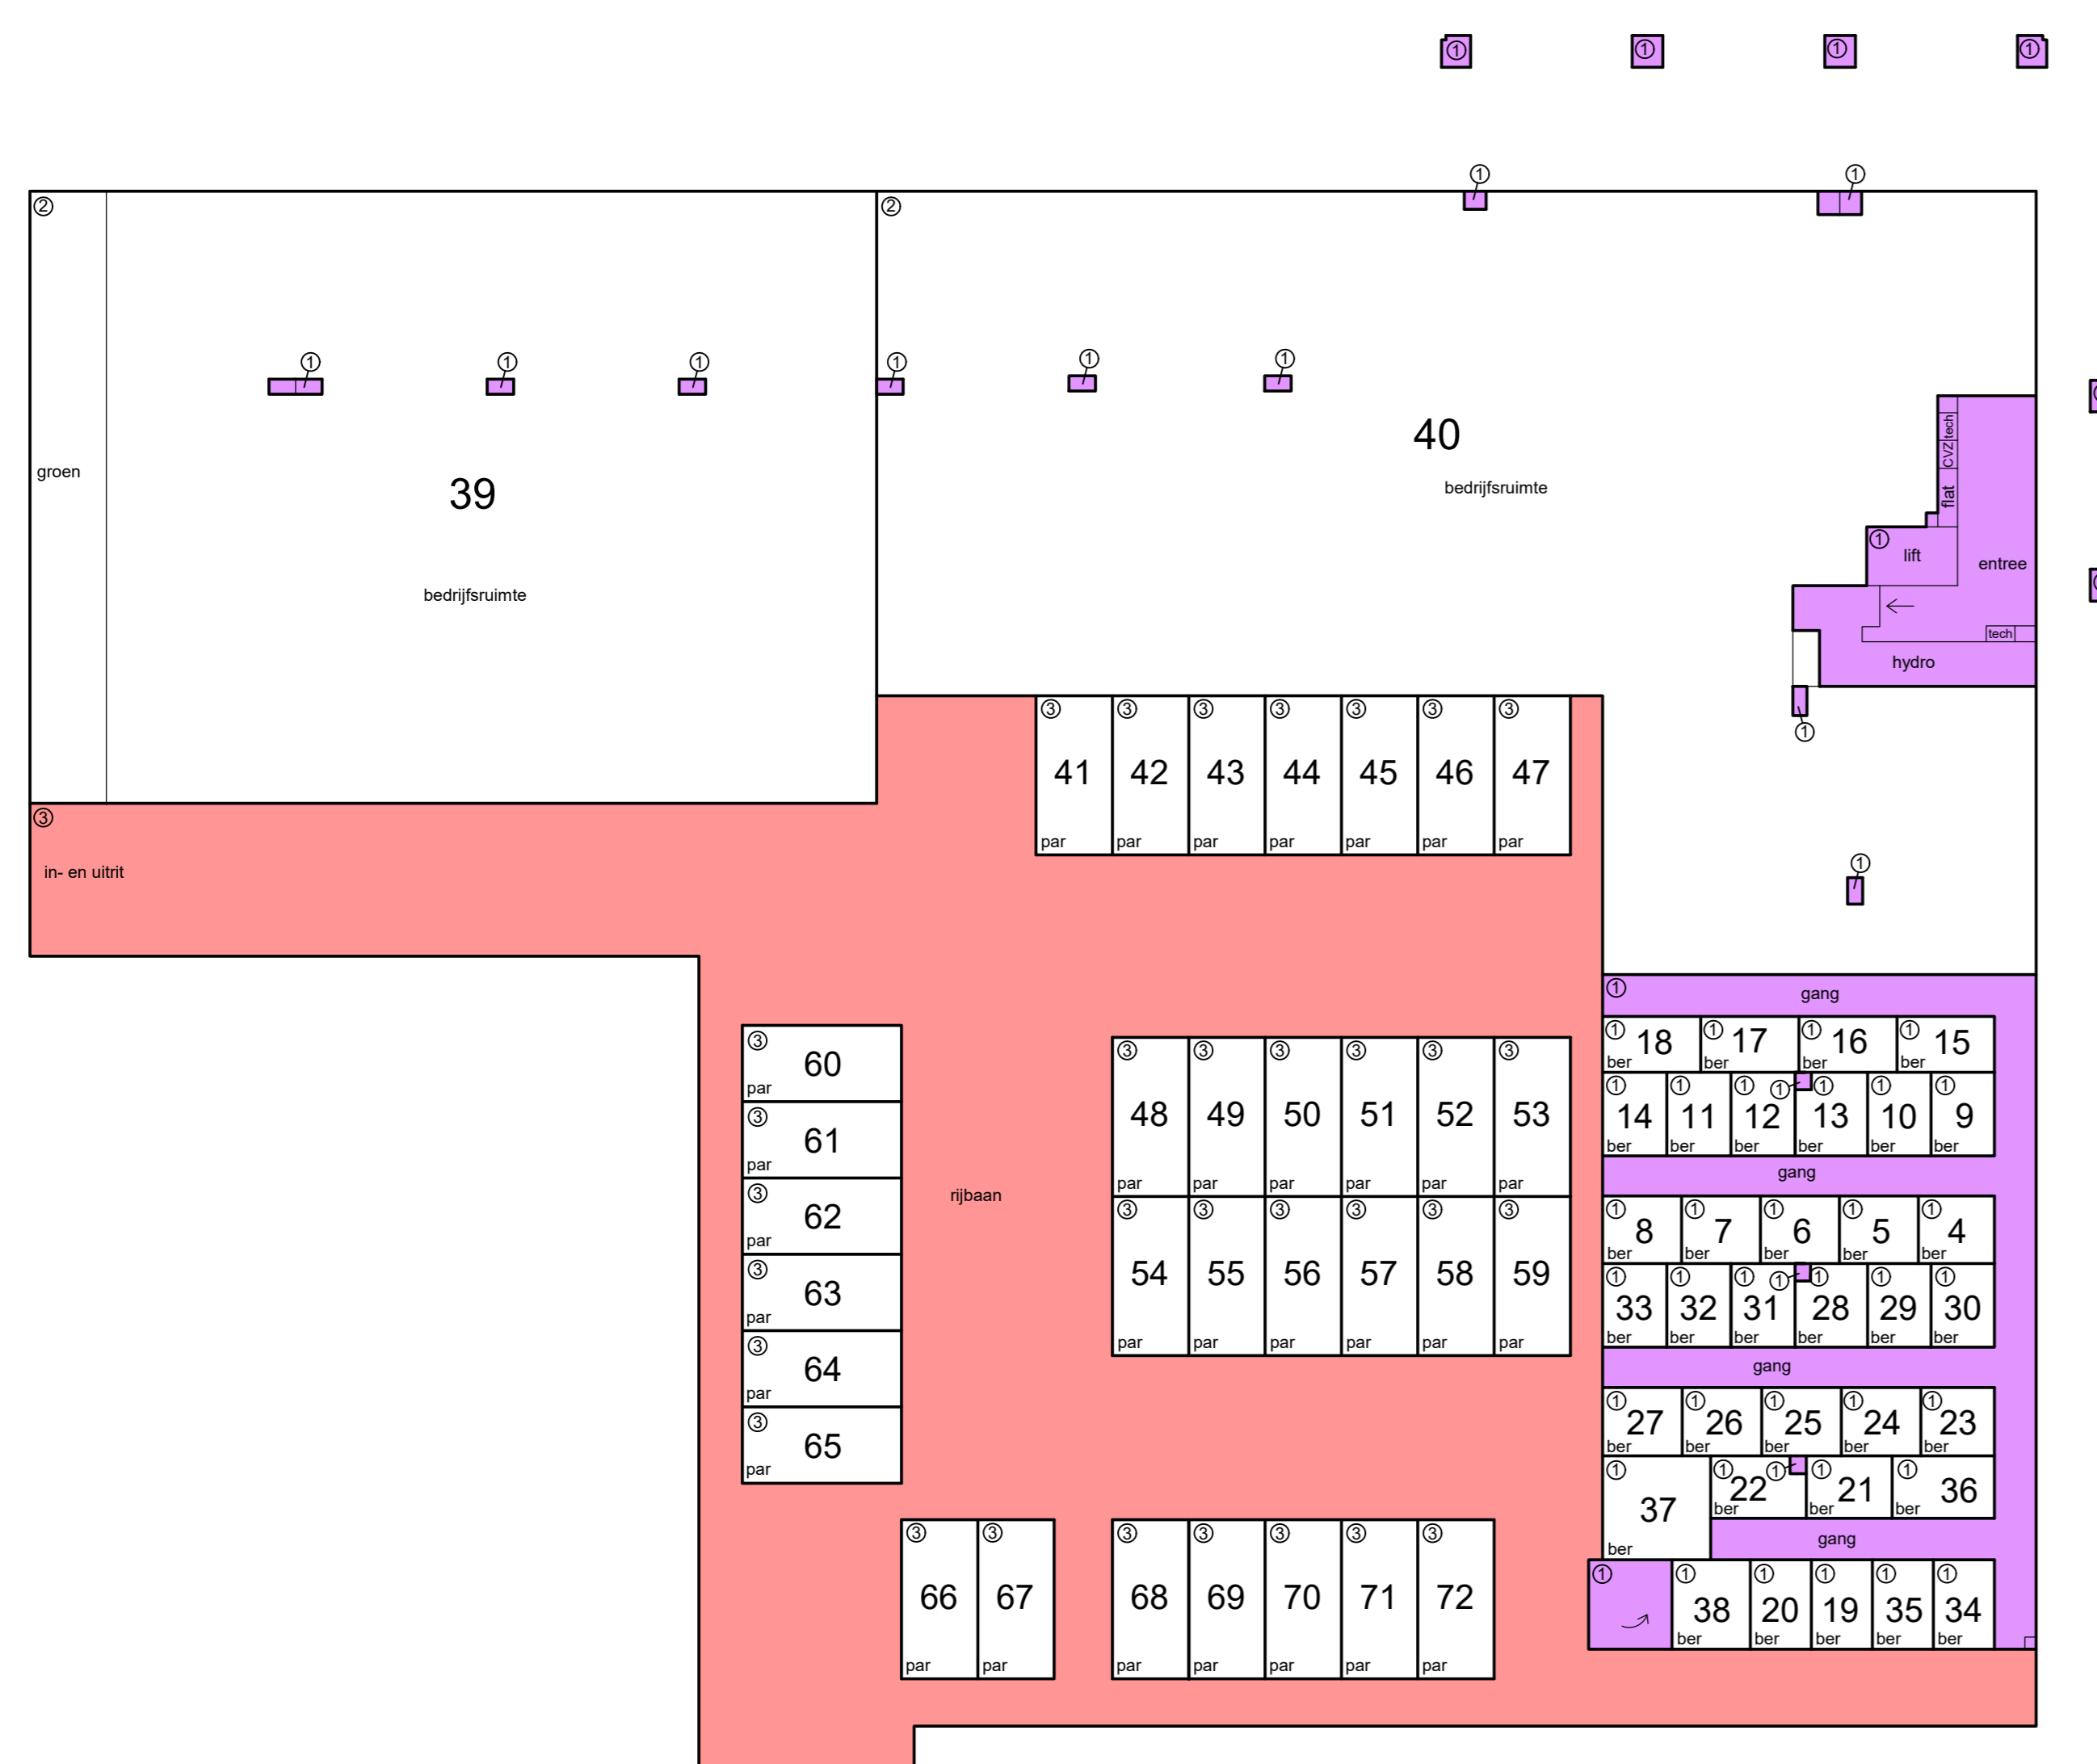


begane grond

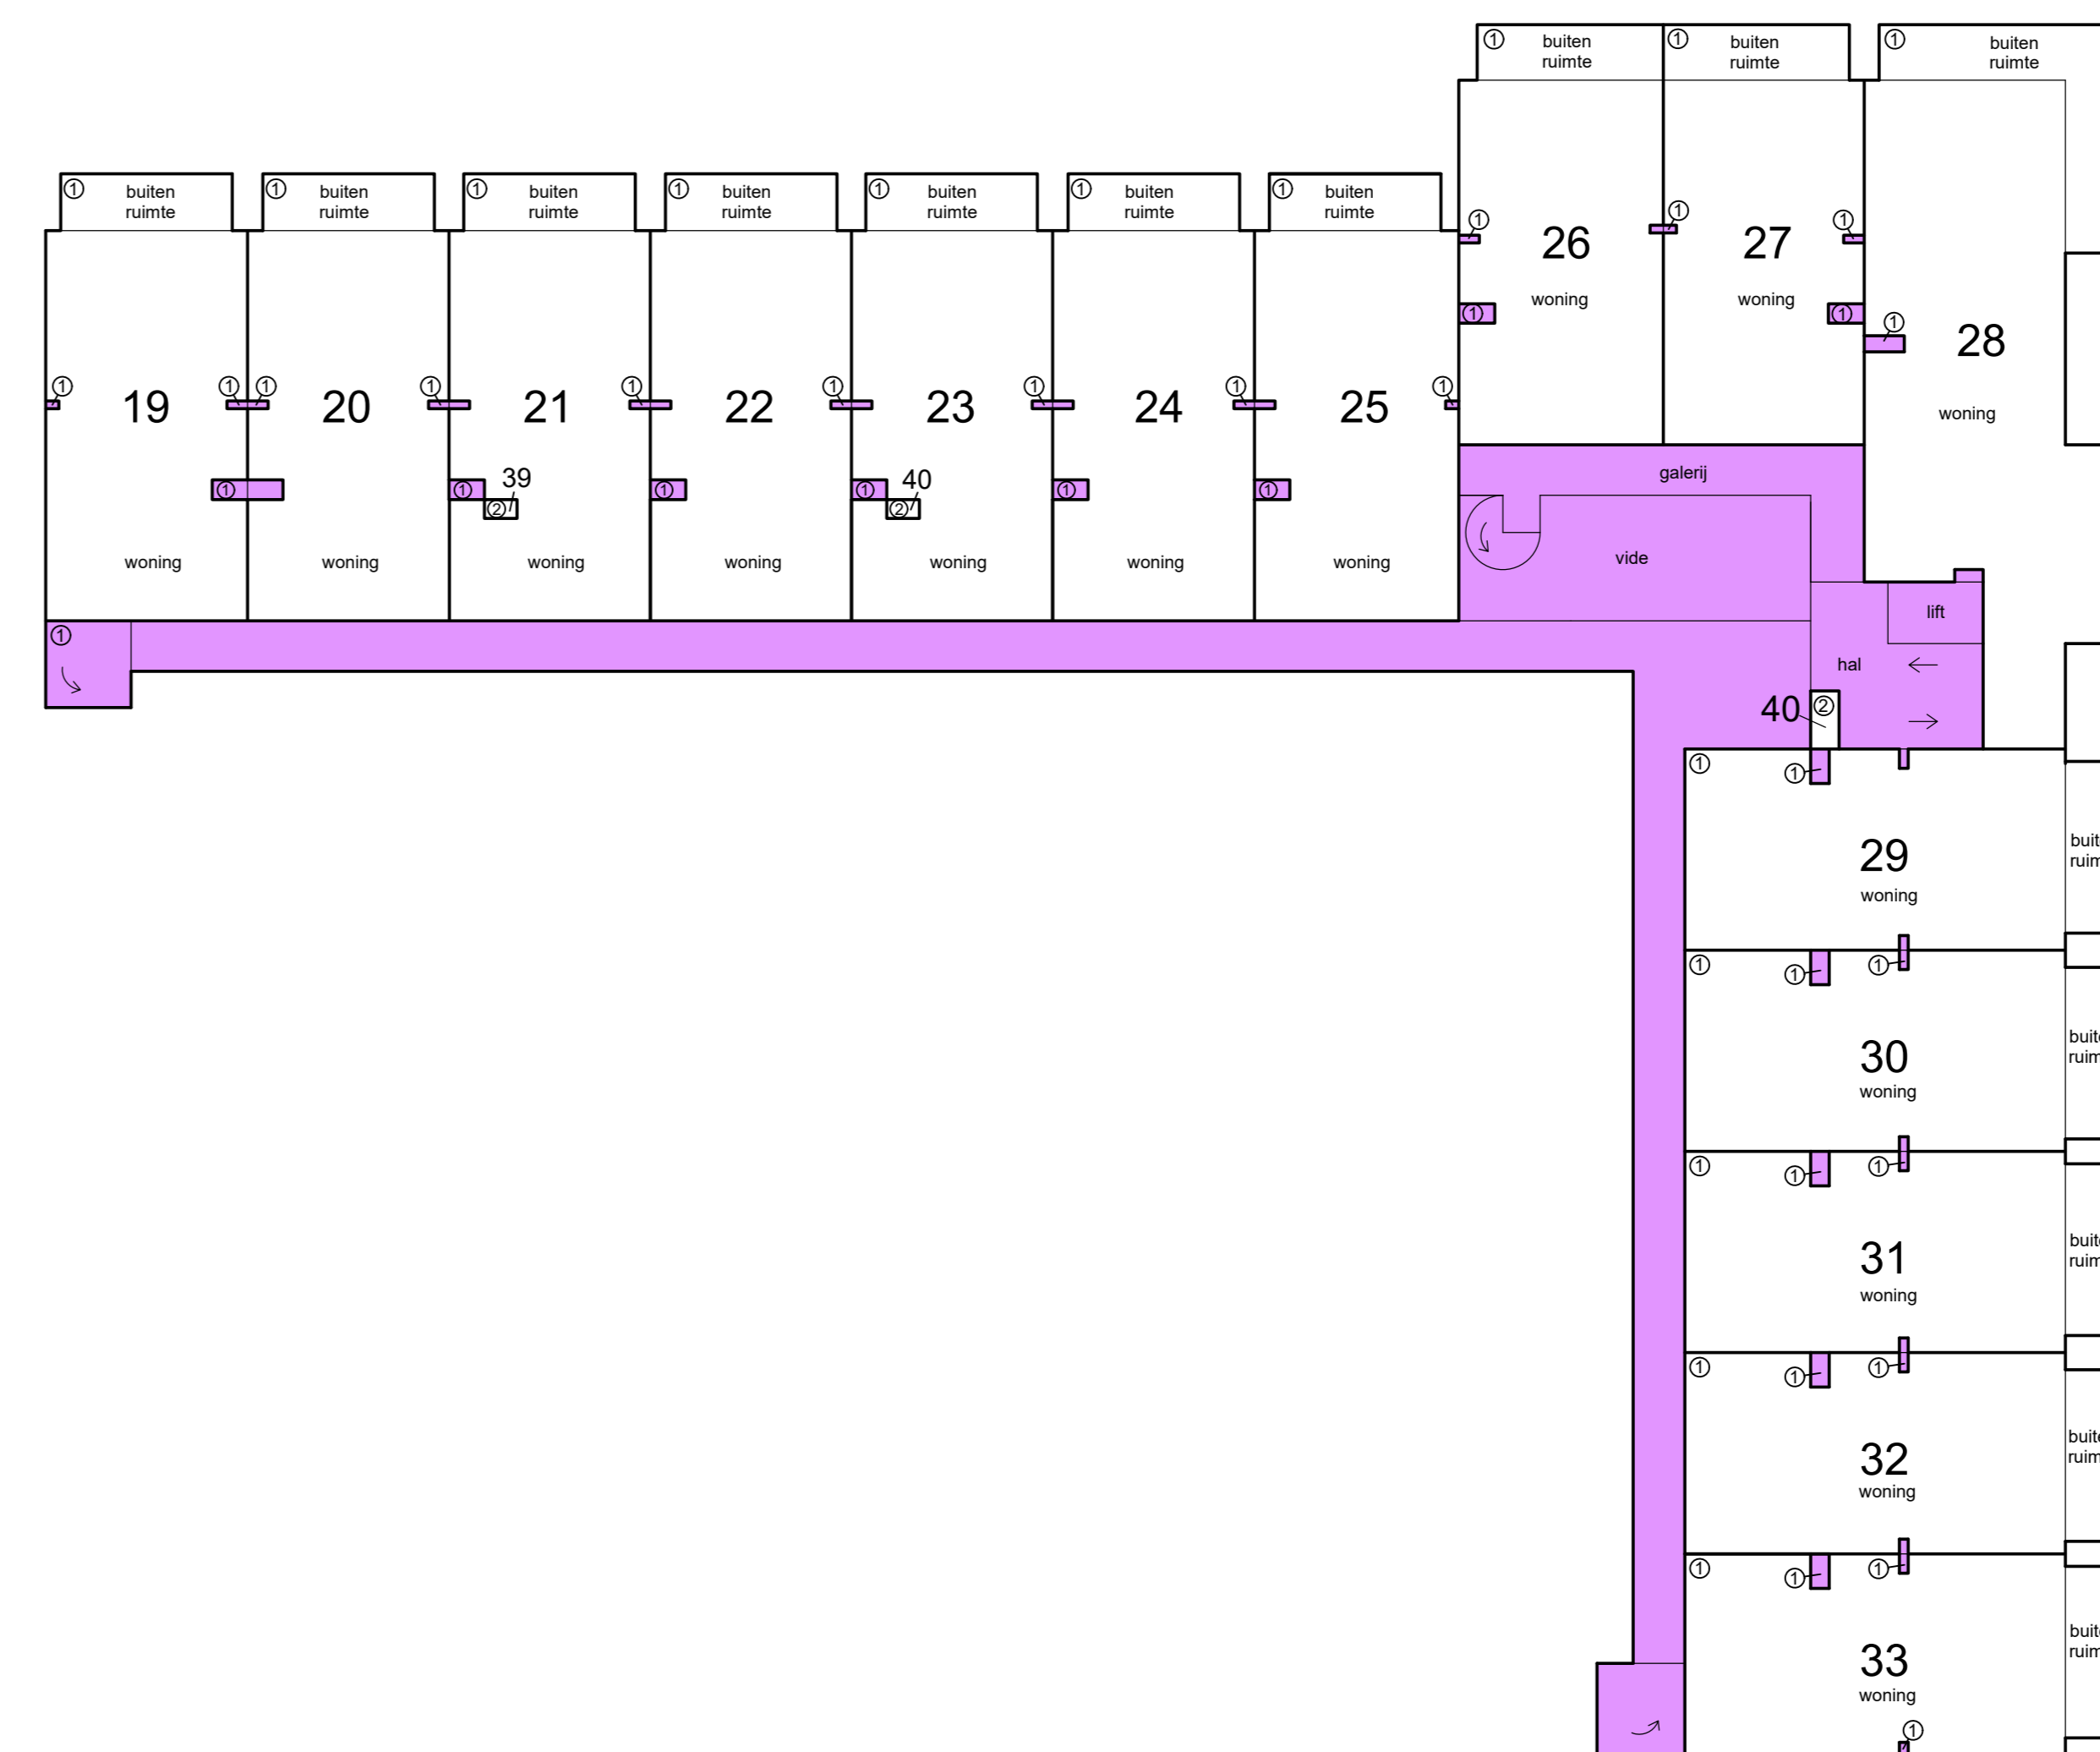


2e etage




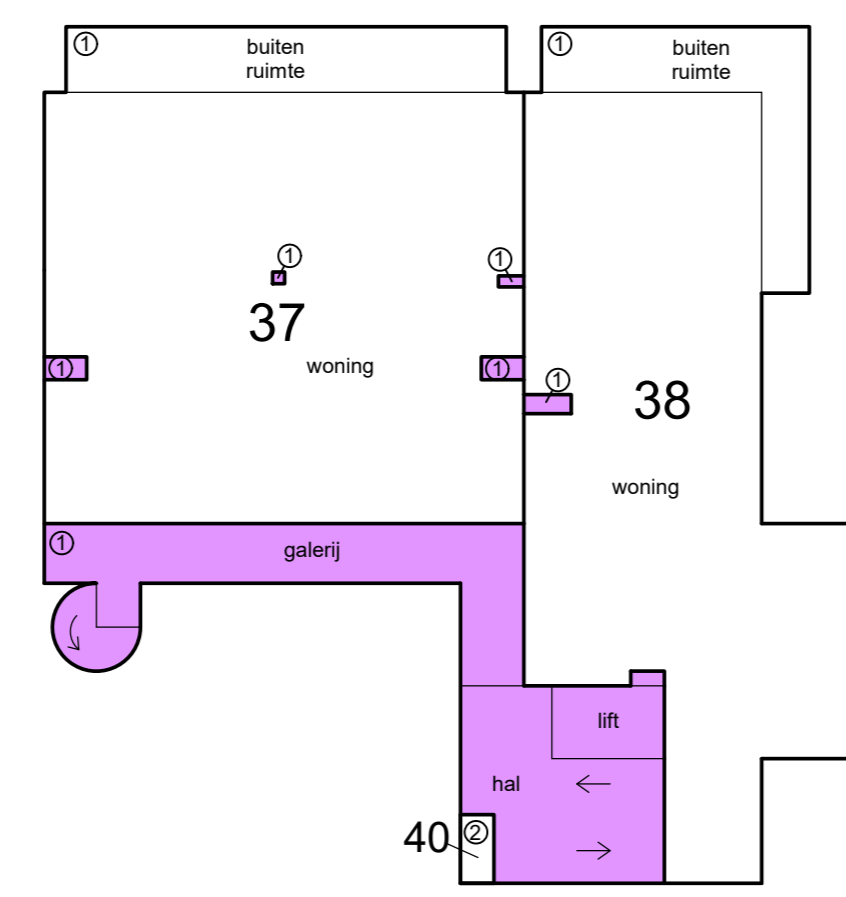


4e etage

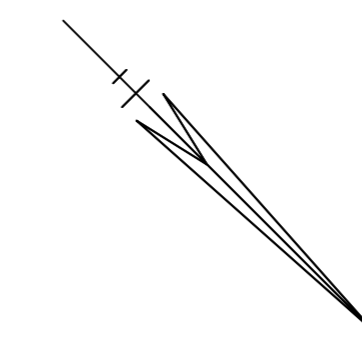

- Schaal 1 : 200
- = Gemeenschappelijk hoofdsplitsing
  - = Gemeenschappelijk ondersplitsing A1
  - = Gemeenschappelijk ondersplitsing A3
- Tekening bestaat uit 2 bladen  
Blad 2

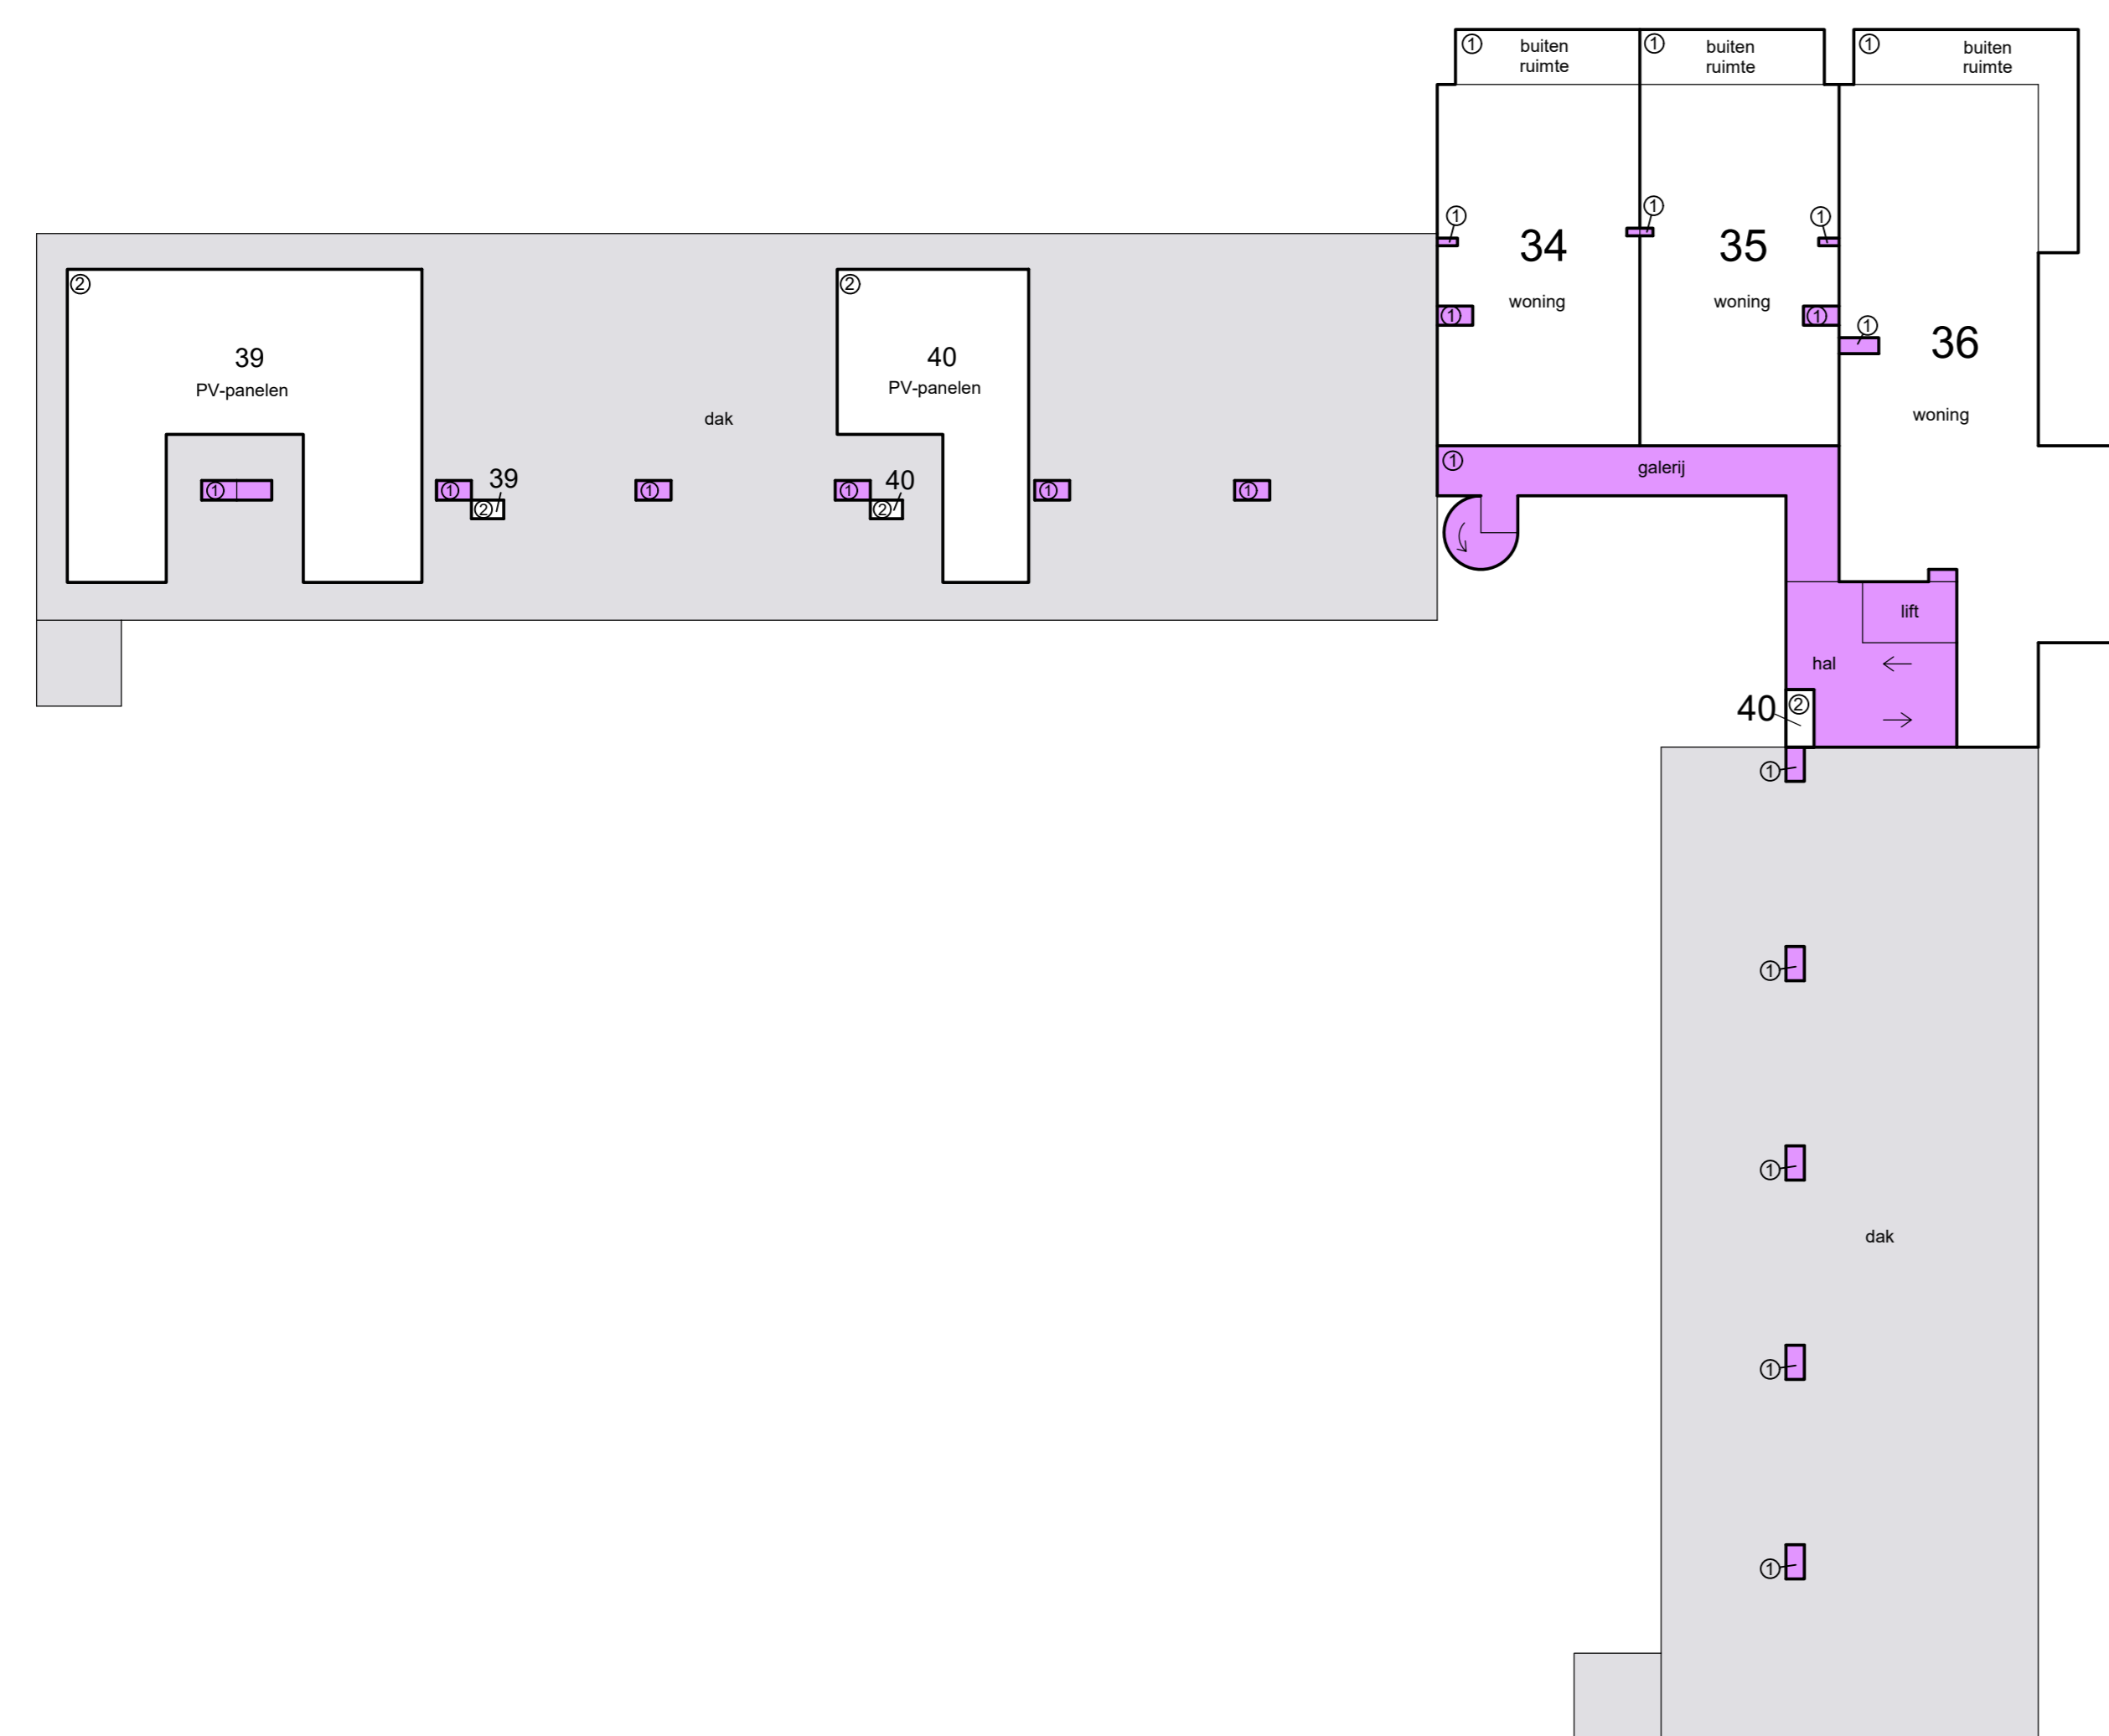

3e etage

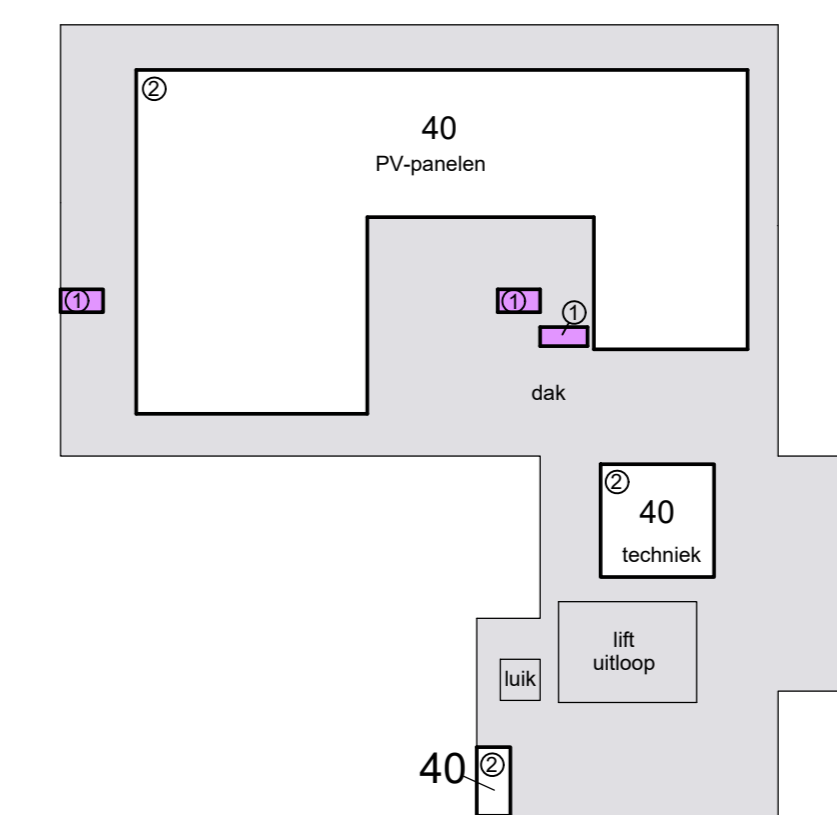

dak

