


1e verdieping

1 : 50

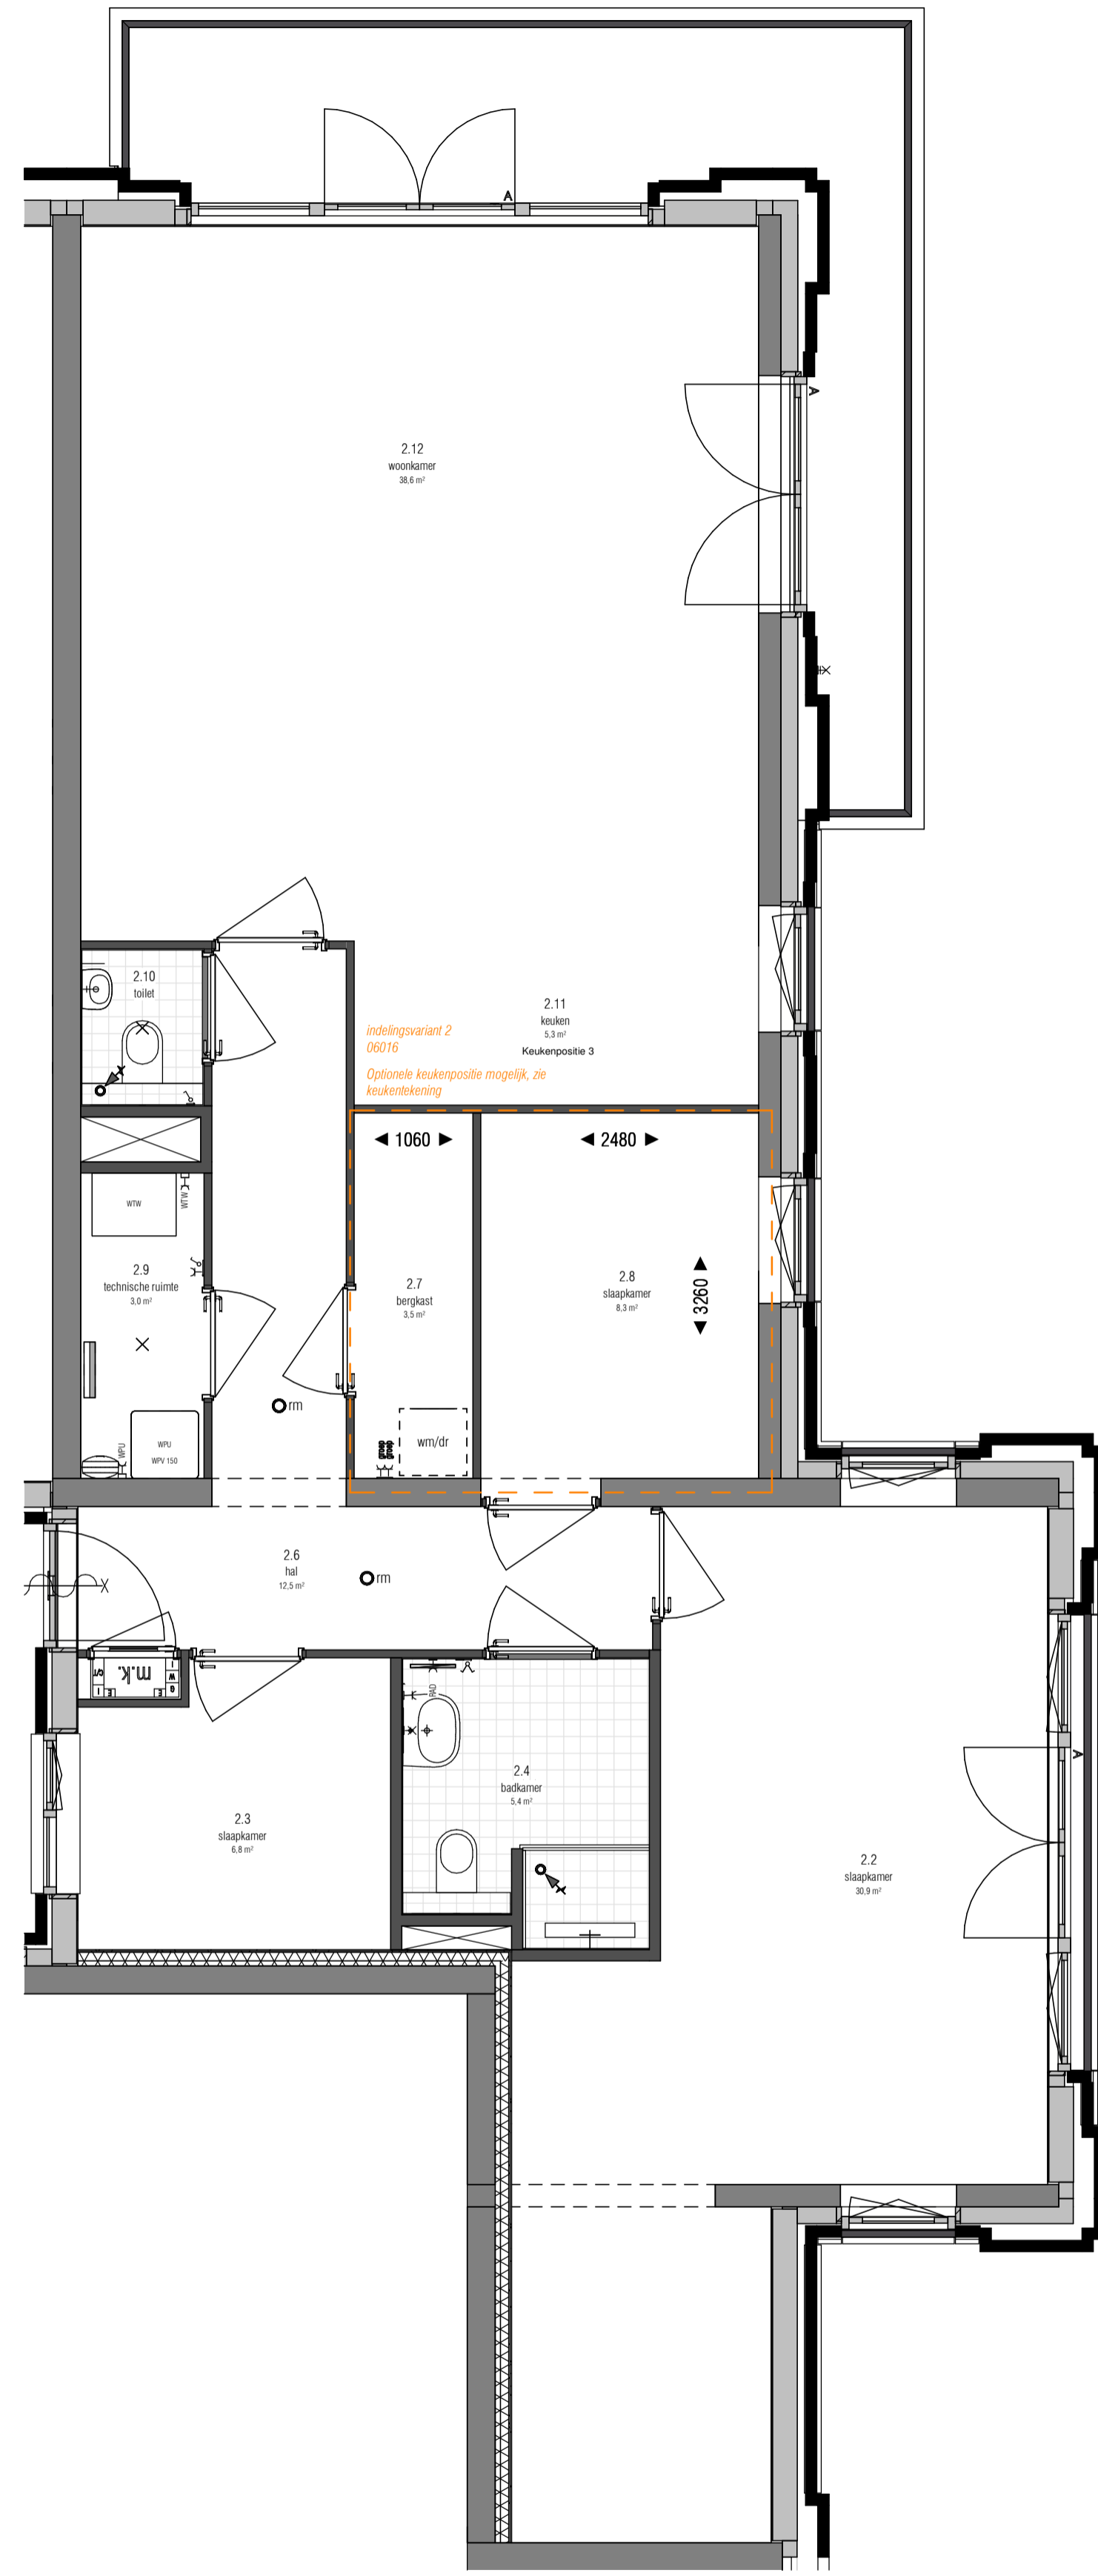

2e verdieping

1 : 50


TB - Revit - Optielijst - C1	
optie	KAO
041131	Active deur spiegelen 1
041132	Active deur spiegelen 2
06015	Indelingsvariant 1
06016	Indelingsvariant 2

**Blok 3**

Type C1:  
 bouwnummer(s): 21, 36, 46, 49



Vorbereitung:  
 \*Getoonde Afzet Impressie is indicatief. Voor de exacte kleur en materialisatie verwijzen we u naar de kleur- en materiaalstaat.

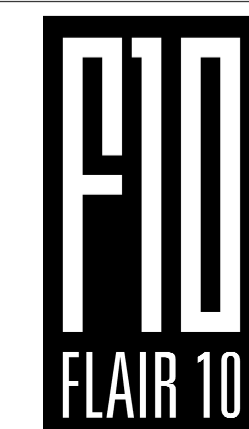

opdrachtgever:  
 OC Vroondaal VOF  
 Stadsplein 14  
 3521AZ Utrecht  
 project:  
 Flair10  
 locatie:  
 Thomas Mannsingel  
 Den Haag  
 onderdeel:  
 C opties



formaat: A2+  
 datum: 24-06-2022

tekeningnummer: VK-50.C