

begane grond


1 : 50

Blok 1

Hoekwoning SP
 bouwnummer(s): 05



Voorbehoud
 - Getoonde Artist Impression is indicatief. Voor de exacte kleur en materialisatie verwijzen we u naar de kleur- en materiaalstaat.

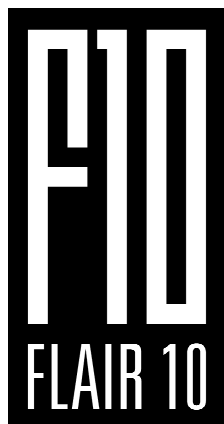


opdrachtgever:
 OC Vroondaal VOF
 Stadsplateau 14
 3521AZ Utrecht
 project:
 Flair10
 locatie:
 Thomas Mannsingel
 Den Haag
 onderdeel:
 Hoekwoning SP - begane grond



formaat: A3
 datum: 15-06-2022

tekeningnummer: VK-Y.00

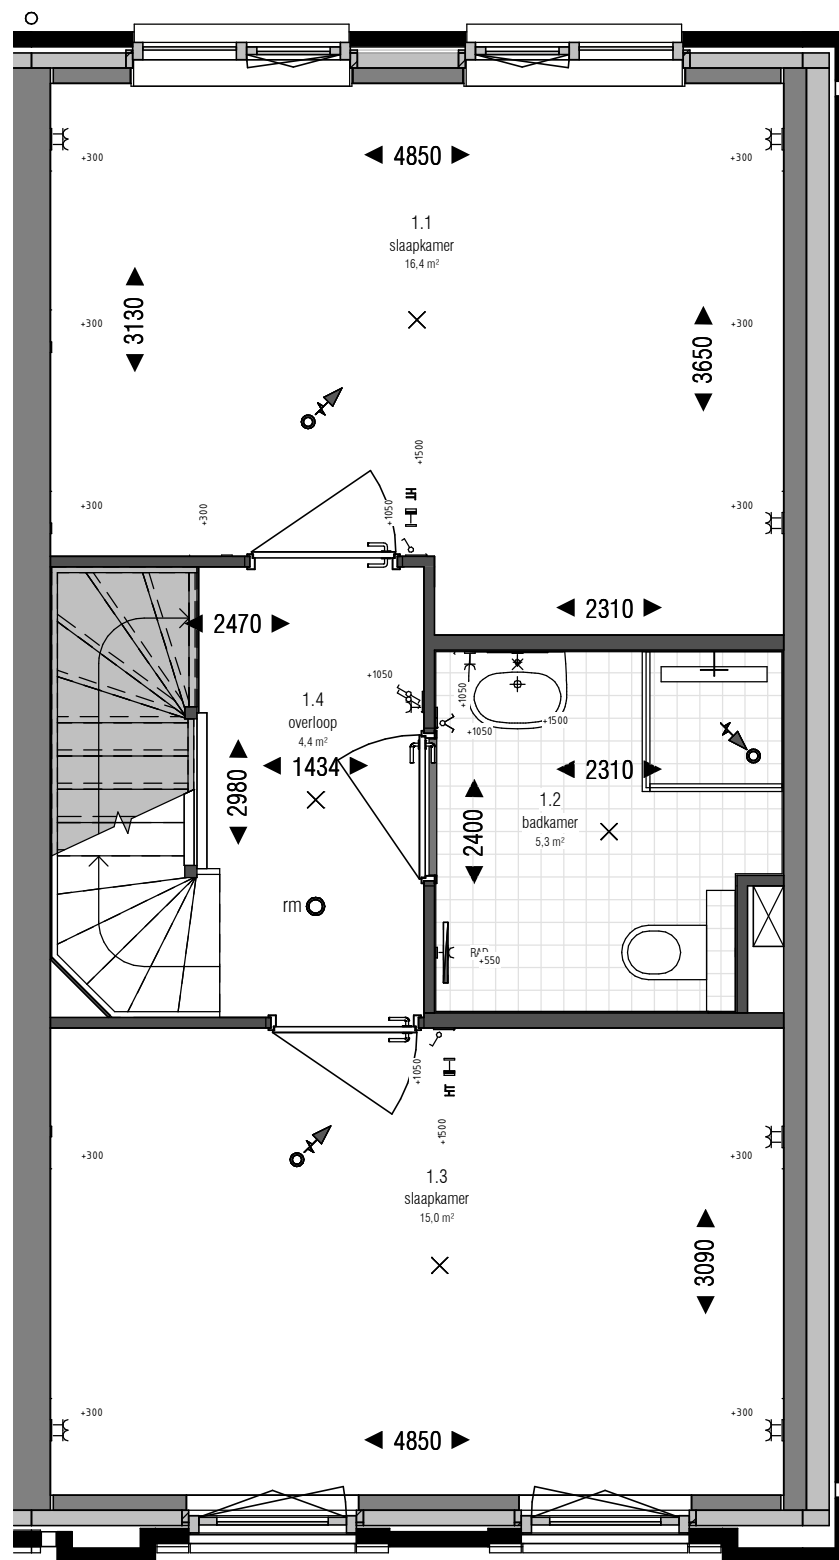

1e verdieping

1 : 50

Blok 1

Hoekwoning SP
 bouwnummer(s): 05

Voorbehoud
 - Getoonde Artist Impression is indicatief. Voor de exacte kleur en materialisatie verwijzen we u naar de kleur- en materiaalstaat.




opdrachtgever:
 OC Vroondaal VOF
 Stadsplateau 14
 3521AZ Utrecht
 project:
 Flair10
 locatie:
 Thomas Mannsingel
 Den Haag
 onderdeel:
 Hoekwoning SP - 1e verdieping



formaat: A3
 datum: 15-06-2022

tekeningnummer: **VK-Y.01**

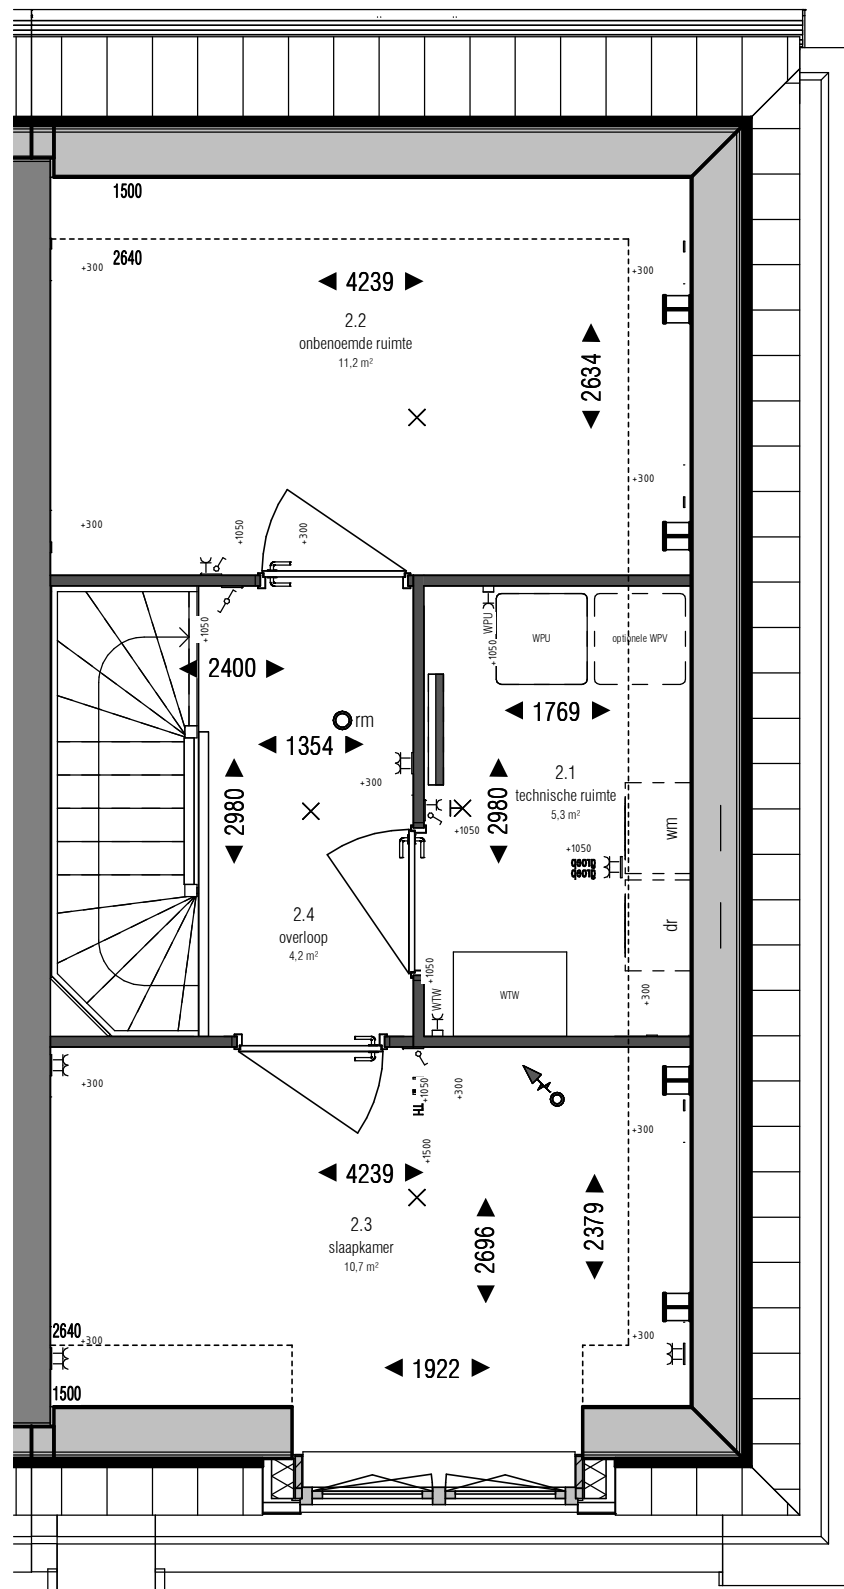

2e verdieping

1 : 50

Blok 1

Hoekwoning SP
 bouwnummer(s): 05

Voorbehoud
 - Getoonde Artist Impression is indicatief. Voor de exacte kleur en materialisatie verwijzen we u naar de kleur- en materiaalstaat.




opdrachtgever:
 OC Vroondaal VOF
 Stadsplateau 14
 3521AZ Utrecht
 project:
 Flair10
 locatie:
 Thomas Mannsingel
 Den Haag
 onderdeel:
 Hoekwoning SP - 2e verdieping



formaat: A3
 datum: 15-06-2022

tekeningnummer: **VK-Y.02**

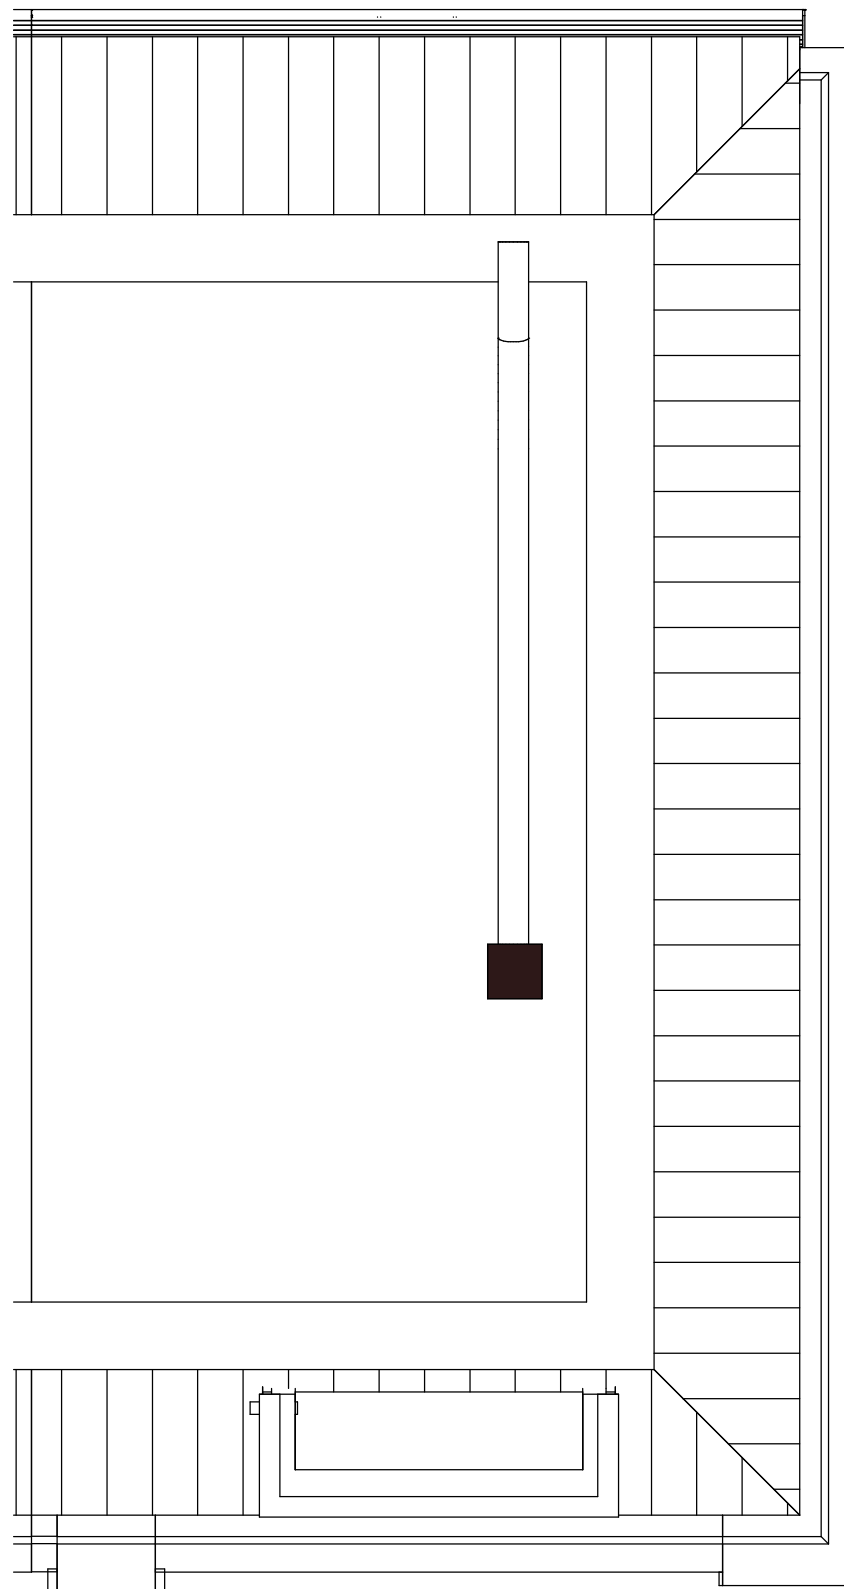

dakaanzicht

1 : 50

Blok 1

Hoekwoning SP
bouwnummer(s): 05



Voorbehoud
- Getoonde Artist Impression is indicatief. Voor de exacte kleur en materialisatie verwijzen we u naar de kleur- en materiaalstaat.





opdrachtgever:
OC Vroondaal VOF
Stadsplateau 14
3521AZ Utrecht
project:
Flair10
locatie:
Thomas Mannsingel
Den Haag
onderdeel:
Hoekwoning SP - dakverdieping



formaat: **A3**
datum: **15-06-2022**


tekeningnummer: **VK-Y.03**

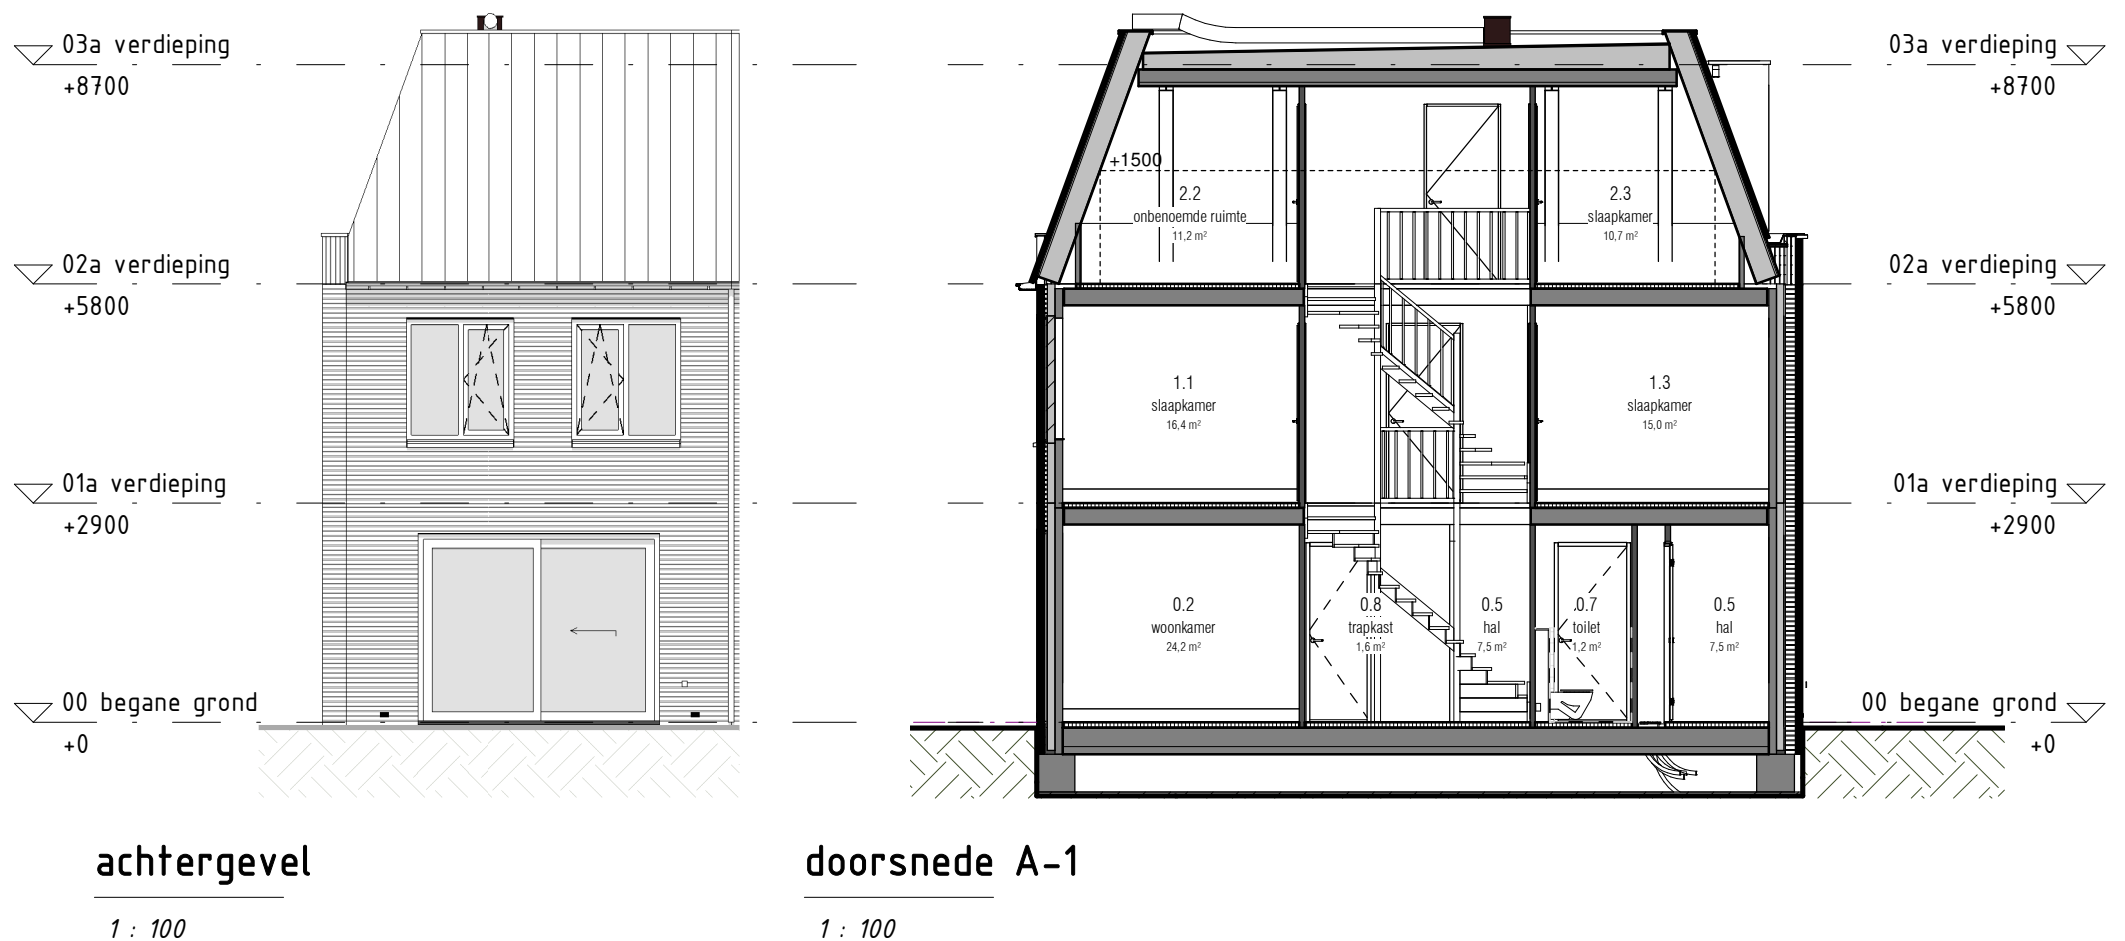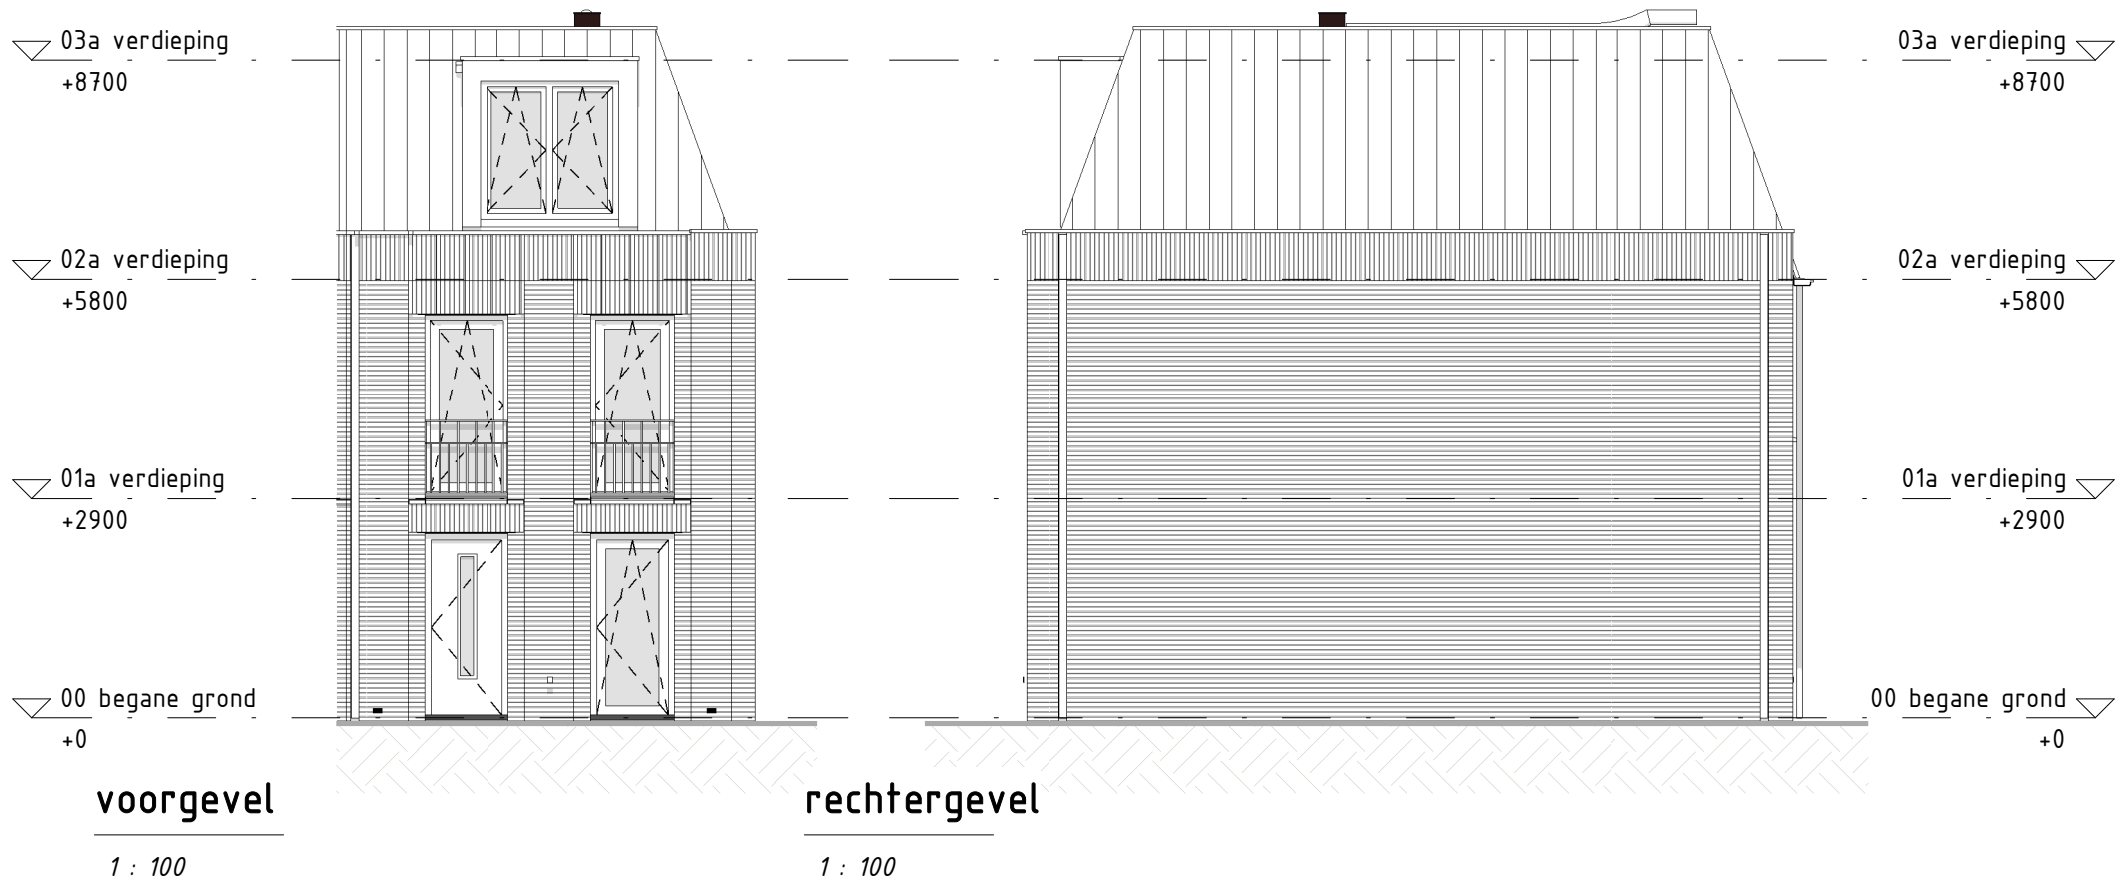

Blok 1

Hoekwoning SP
bouwnummer(s): 05

Voorbehoud
- Getoonde Artist Impression is indicatief. Voor de exacte kleur en materialisatie verwijzen we u naar de kleur- en materiaalstaat.

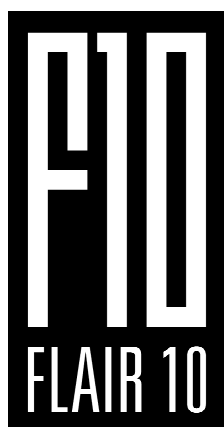

opdrachtgever:
OC Vroondaal VOF
Stadsplateau 14
3521AZ Utrecht

project:
Flair10

locatie:
Thomas Mannsingel
Den Haag

onderdeel:
Hoekwoning SP - gevelaanzichten



formaat: A3
datum: 15-06-2022

tekeningnummer: **VK-Y.10**