

begane grond

1 : 50

Blok 1 / Blok 2

Hoekwoning GT
 bouwnummer(s): 01, 06

Voorbehoud
 - Getoonde Artist Impression is indicatief. Voor de exacte kleur en materialisatie verwijzen we u naar de kleur- en materiaalstaat.




opdrachtgever:
 OC Vroondaal VOF
 Stadsplateau 14
 3521AZ Utrecht
 project:
 Flair10
 locatie:
 Thomas Mannsingel
 Den Haag
 onderdeel:
 Hoekwoning GT - begane grond



formaat: A3
 datum: 15-06-2022

tekeningnummer: VK-W.00

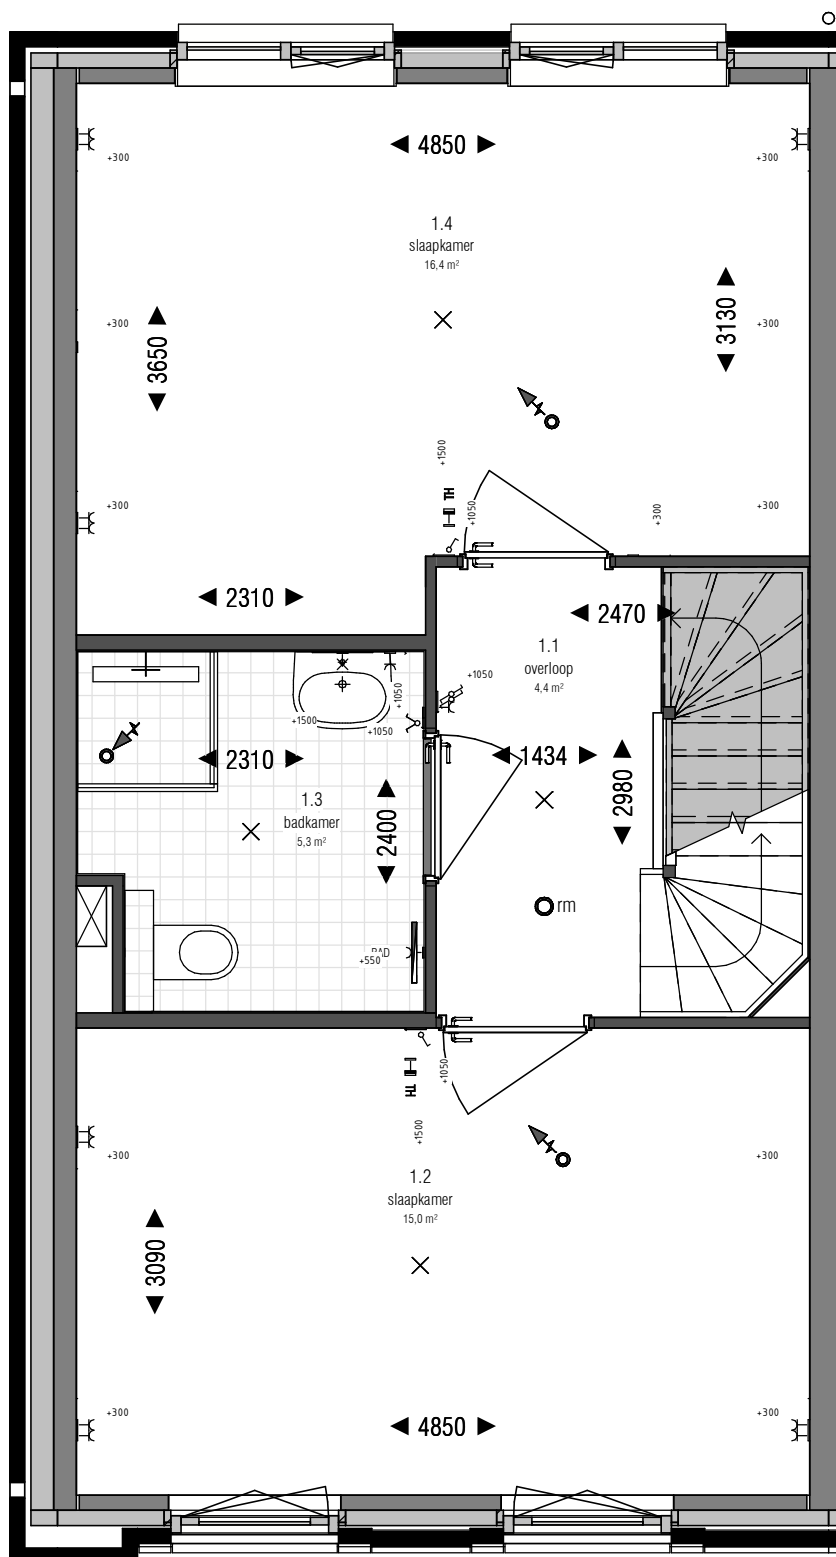

1e verdieping

1 : 50

Blok 1 / Blok 2

Hoekwoning GT
 bouwnummer(s): 01, 06



Voorbehoud
 - Getoonde Artist Impression is indicatief. Voor de exacte kleur en materialisatie verwijzen we u naar de kleur- en materiaalstaat.




opdrachtgever:
 OC Vroondaal VOF
 Stadsplateau 14
 3521AZ Utrecht
 project:
 Flair10
 locatie:
 Thomas Mannsingel
 Den Haag
 onderdeel:
 Hoekwoning GT - 1e verdieping



formaat: A3
 datum: 15-06-2022

tekeningnummer: **VK-W.01**

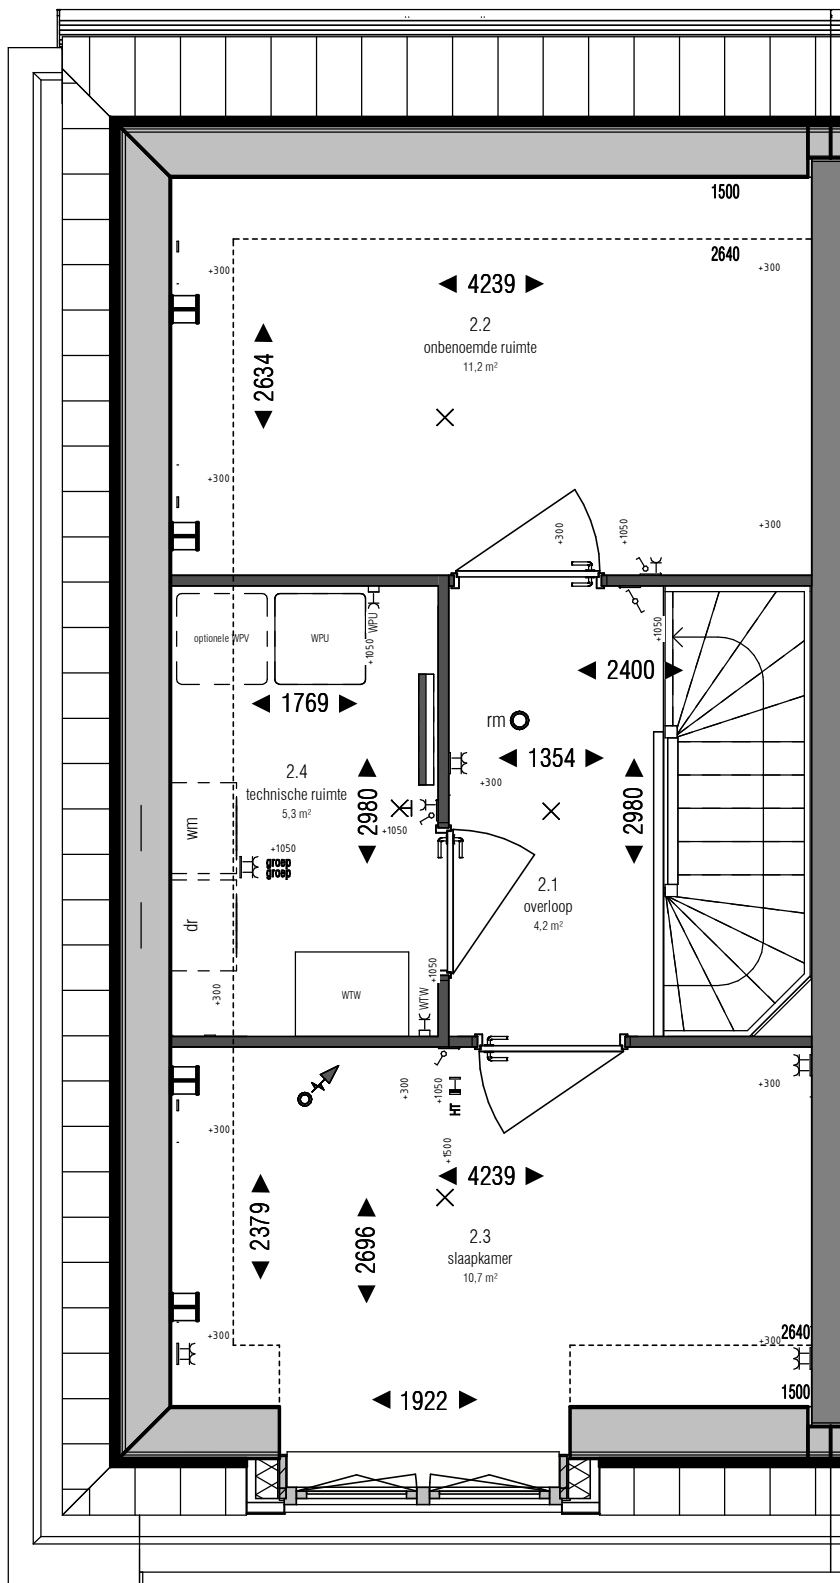

2e verdieping

1 : 50

Blok 1 / Blok 2

Hoekwoning GT:
 bouwnummer(s): 01, 06



Voorbehoud
 - Getoonde Artist Impression is indicatief. Voor de exacte kleur en materialisatie verwijzen we u naar de kleur- en materiaalstaat.




opdrachtgever:
 OC Vroondaal VOF
 Stadsplateau 14
 3521AZ Utrecht
 project:
 Flair10
 locatie:
 Thomas Mannsingel
 Den Haag
 onderdeel:
 Hoekwoning GT - 2e verdieping



formaat: A3
 datum: 15-06-2022

tekeningnummer: **VK-W.02**

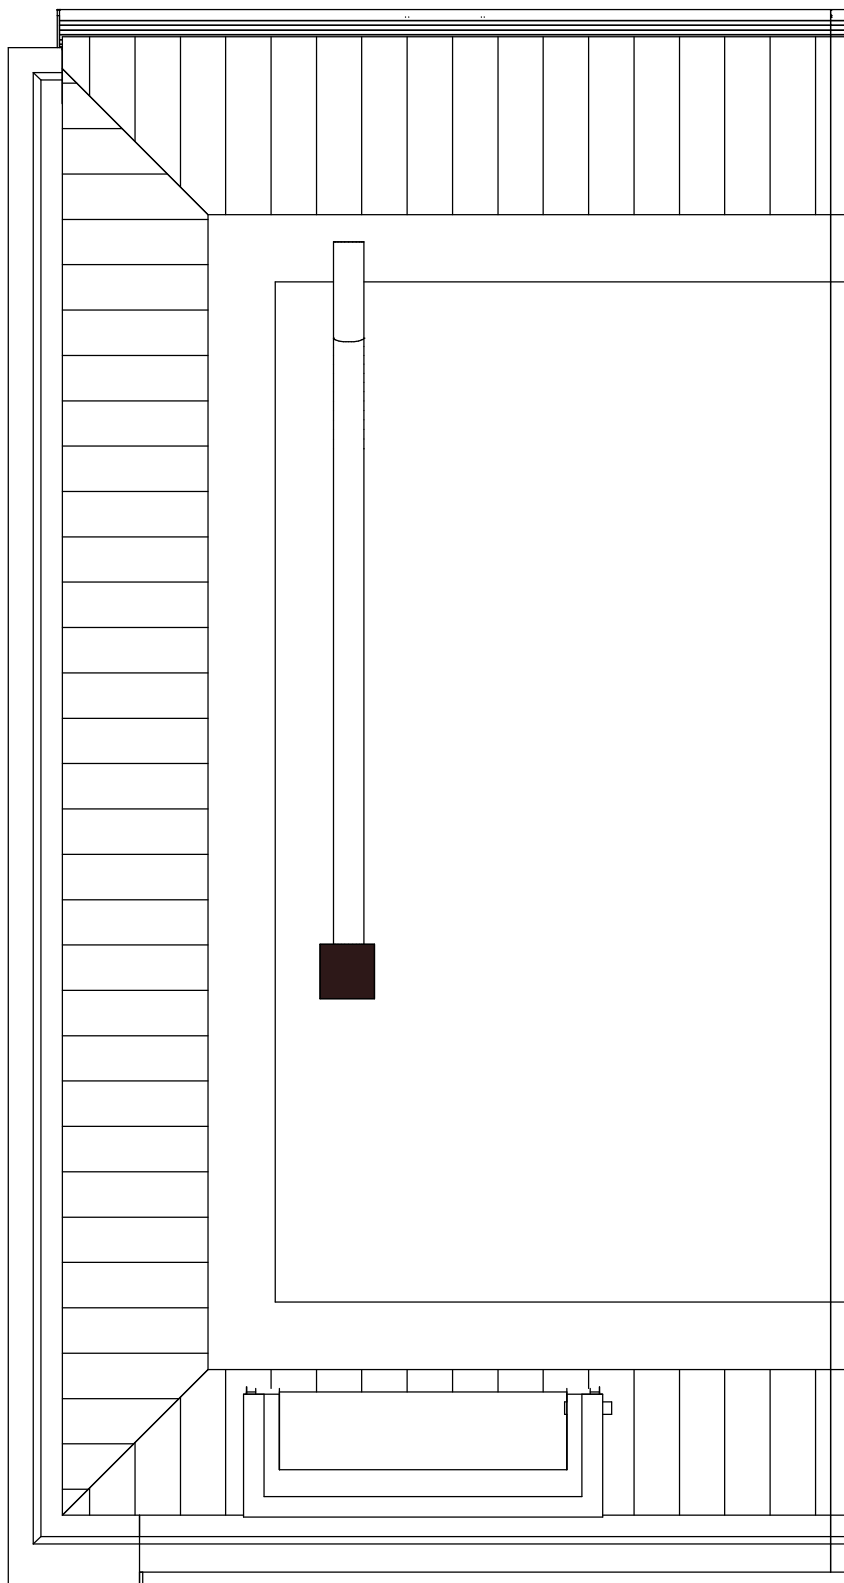

dakaanzicht

1 : 50

Blok 1 / Blok 2

Hoekwoning GT
 bouwnummer(s): 01, 06



Voorbehoud
 - Getoonde Artist Impression is indicatief. Voor de exacte kleur en materialisatie verwijzen we u naar de kleur- en materiaalstaat.




opdrachtgever:
OC Vroondaal VOF
 Stadsplateau 14
 3521AZ Utrecht
 project:
Flair10
 locatie:
Thomas Mannsingel
Den Haag
 onderdeel:
Hoekwoning GT - dakverdieping




formaat: **A3**
 datum: **15-06-2022**

tekeningnummer: **VK-W.03**

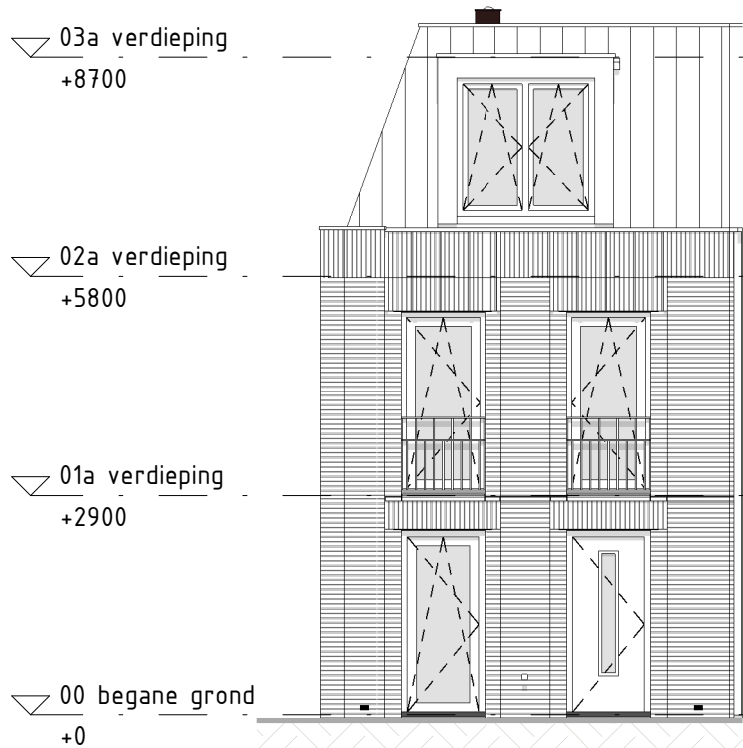


voorgevel

1 : 100

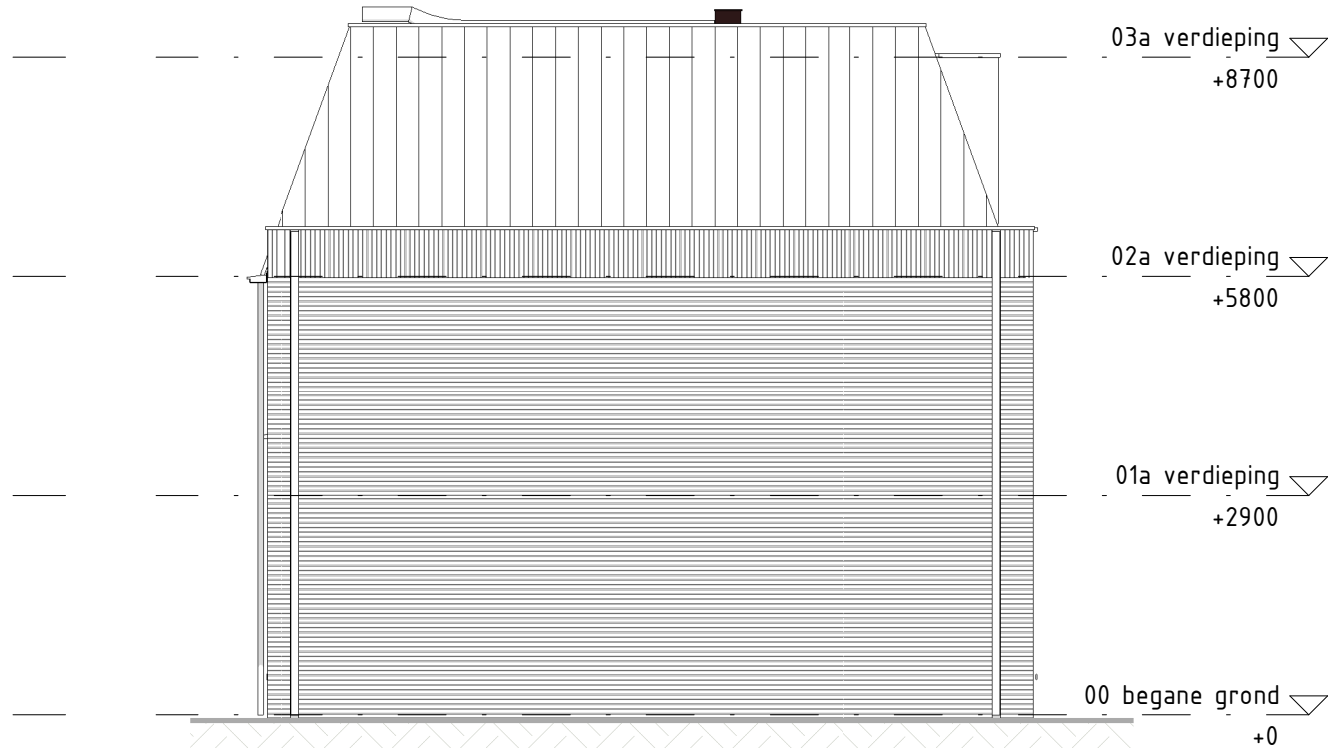


linkergevel

1 : 100

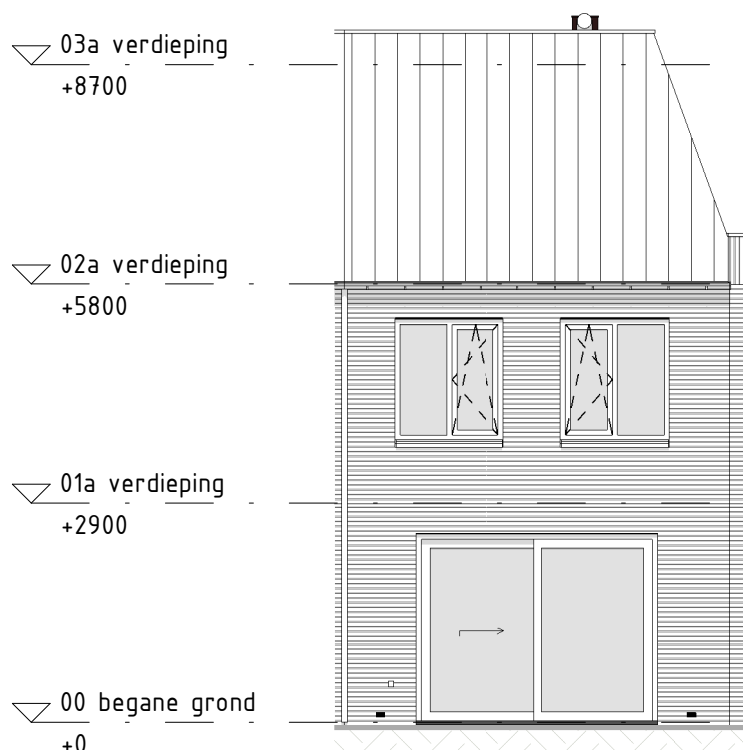

achtergevel

1 : 100

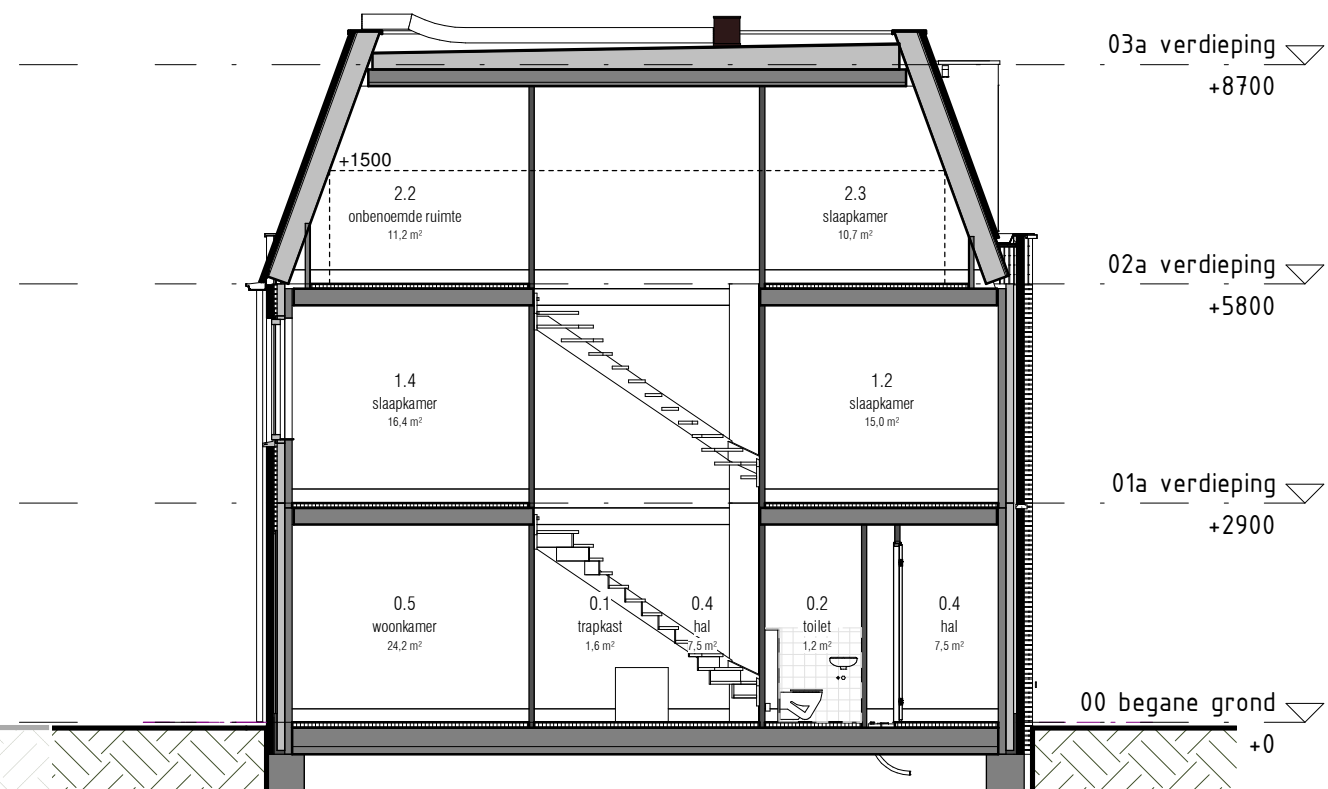

doorsnede A-1

1 : 100

Blok 1 / Blok 2

Hoekwoning GT
 bouwnummer(s): 01, 06

Voorbehoud
 - Getoonde Artist Impression is indicatief. Voor de exacte kleur en materialisatie verwijzen we u naar de kleur- en materiaalstaat.



opdrachtgever:
 OC Vroondaal VOF
 Stadsplateau 14
 3521AZ Utrecht
 project:
 Flair10
 locatie:
 Thomas Mannsingel
 Den Haag
 onderdeel:
 Hoekwoning GT - gevelaanzichten



formaat: A3
 datum: 15-06-2022

tekeningnummer: VK-W.10