


# Vroondaal Zuid fase 1 - veld 10 te Den Haag

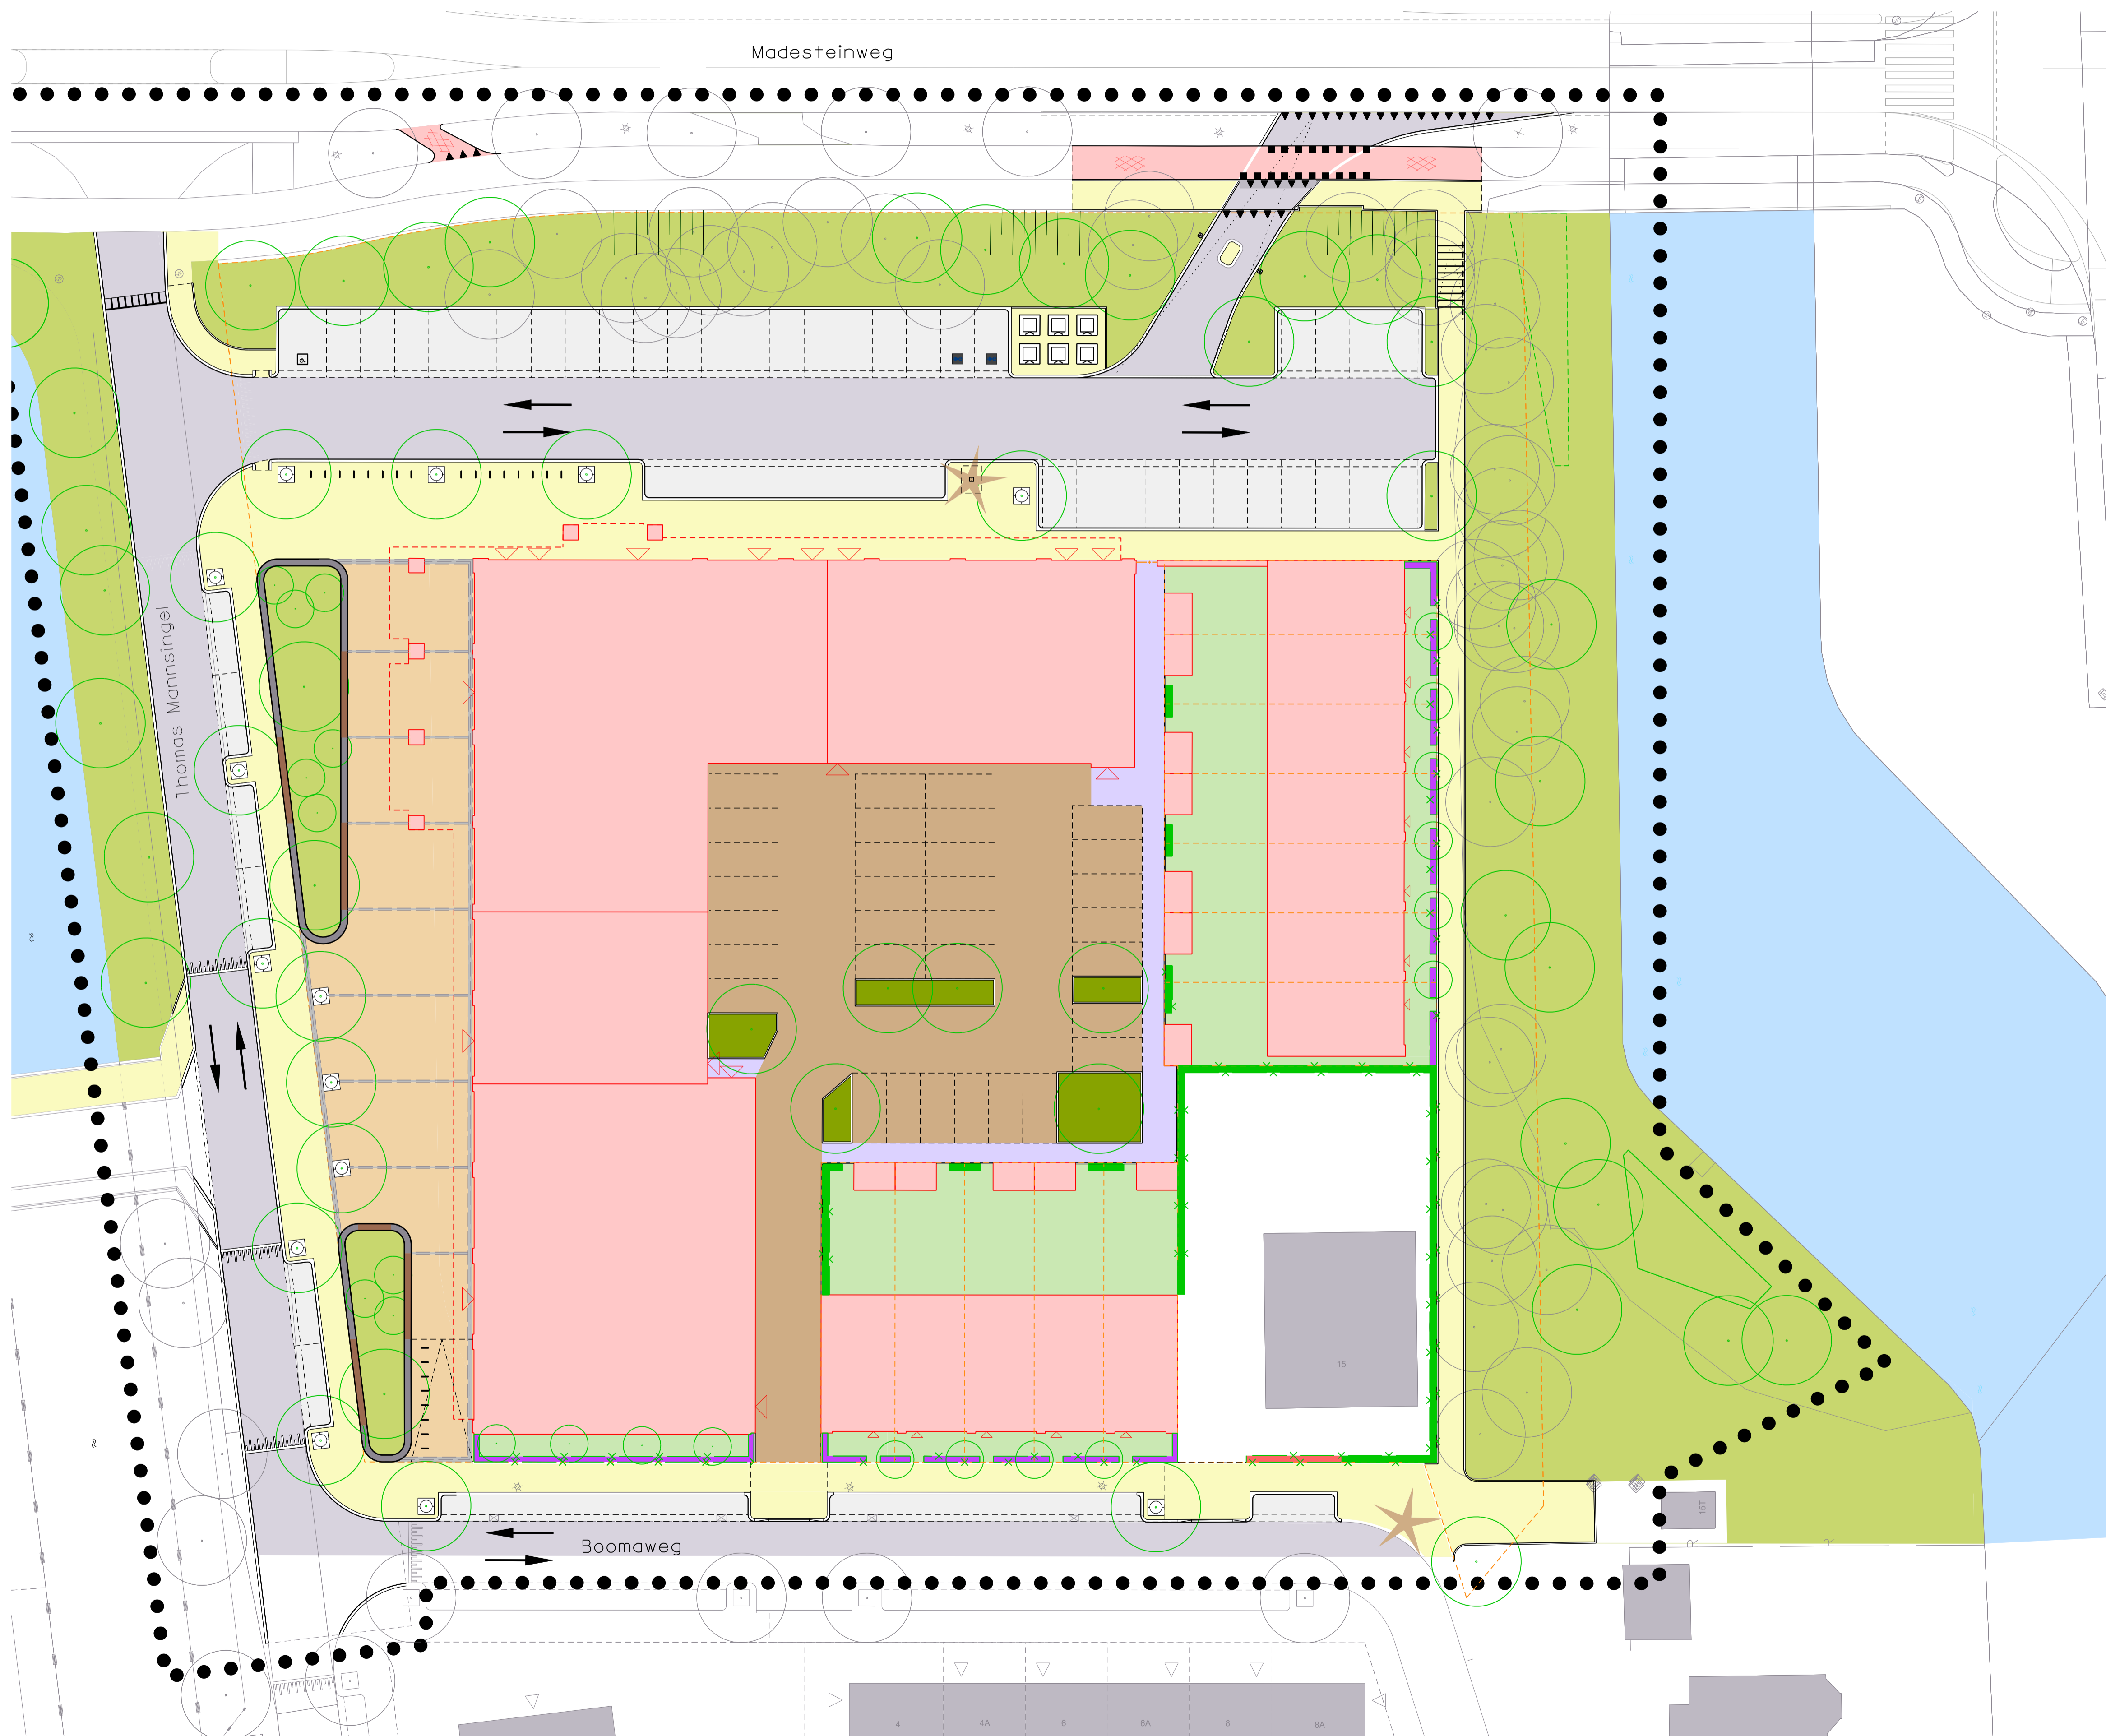

## LEGENDA

	Bestaande situatie		Entree woning/berging en voorzieningen
	Concept inrichting		Woning/berging (mooiveldniveau met bouwnummer)
	Kadastrale grens		Overhangende bebouwing
	Rijrichting		Hekwerk
	Bestaande bebouwing		Tuin
	Weg openbaar		Achterpad
	Parkeren openbaar		Gemeenschappelijk uitgegeven parkeerbox
	Parkerplaats t.b.v. mindervalide		Gemeenschappelijk uitgegeven verharding
	Trottoir openbaar		Beukhoog 1,00m hoog
	Verbijzonderde pleinverharding, openbaar		Hekwerk met Hedera 1,80m hoog
	Strek van natuursteen		Hekwerk met Hedera 1,00m hoog
	Fietspad openbaar		Boom (met boomkrans)
	Groen openbaar		Container opstelplaats
	Gemeenschappelijk uitgegeven groen		Ondergrondse container
	Water		Zitrand met houten zit-element
	Vaste stalen afzetpaal		Trapelementen
	Elektrische laadplaats		

0m 2,5m 5,0m 7,5m 10,0m 12,5m

Disclaimer: De inrichting van het openbare gebied is indicatief. Hieraan kunnen geen rechten worden ontleend.

SCHAAL: 1:250

DATUM: 14-03-22

STATUS: DEFINITIEF

TEKENINGNUMMER: W22-0148-00-34

Postbus 373

2670 AK Noalduijk

T 0174 627791

F 0174 622231

E info@waalpartners.nl

I www.waalpartners.nl

**waalpartners civil  
engineering**